


DOMEK MIESZKALNY 54m

Skala 1:75

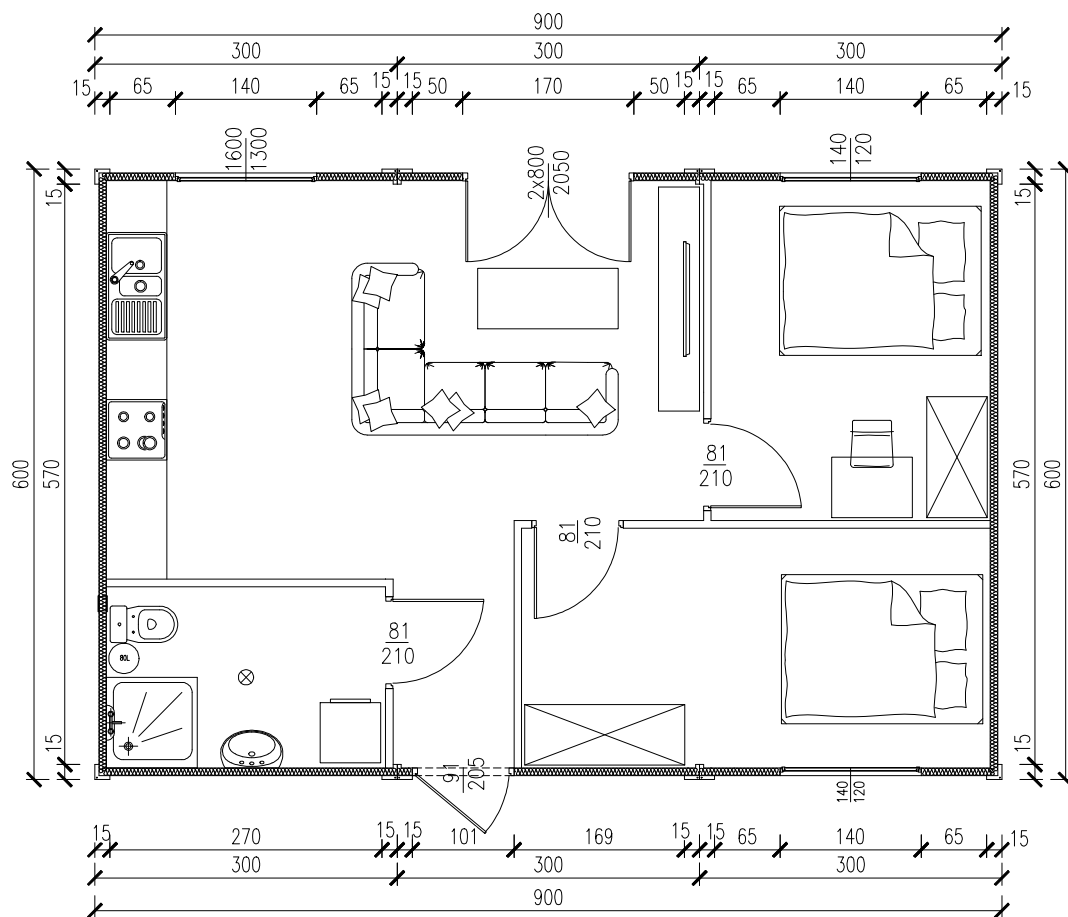


tytuł rysunku: DOMEK MIESZKALNY 54m	nr rysunku: 1
projektował: mgr inż. Tomasz ULENBERG	skala: 1 : 75
firma:  www.euro-mega.com.pl	EURO-MEGA ul. Szkolna 95 80-209 Tuchom
Koplowanie, przetwarzanie oraz udostępnianie osobom trzecim jedynie za pisemną zgodą EURO-MEGA	

DOMEK MIESZKALNY 54m

Skala 1:50

Widok z frontu

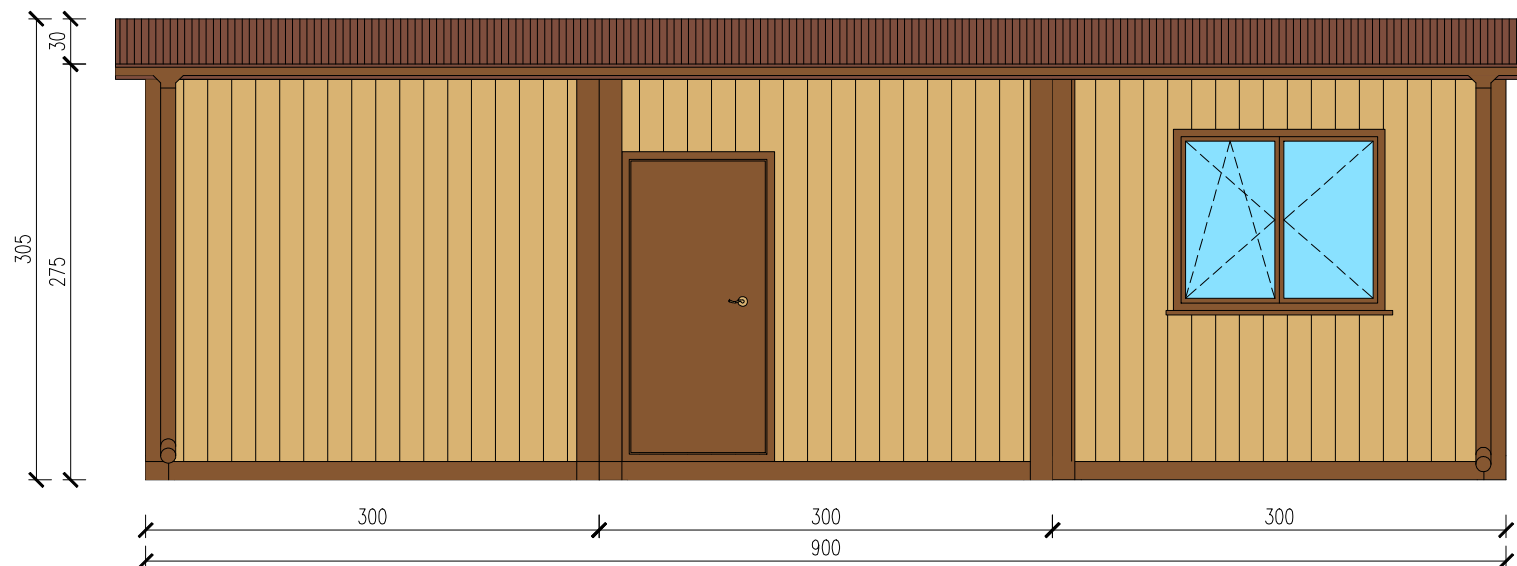


tytuł rysunku: DOMEK MIESZKALNY 54m	nr rysunku: 2
projektował: mgr inż. Tomasz ULENBERG	skala: 1 : 50
firma:  www.euro-mega.com.pl	EURO-MEGA ul. Szkolna 95 80-209 Tuchom
<i>Koplowanie, przetwarzanie oraz udostępnianie osobom trzecim jedynie za pisemną zgodą EURO-MEGA</i>	

DOMEK MIESZKALNY 54m

Skala 1:50

Widok z tyłu

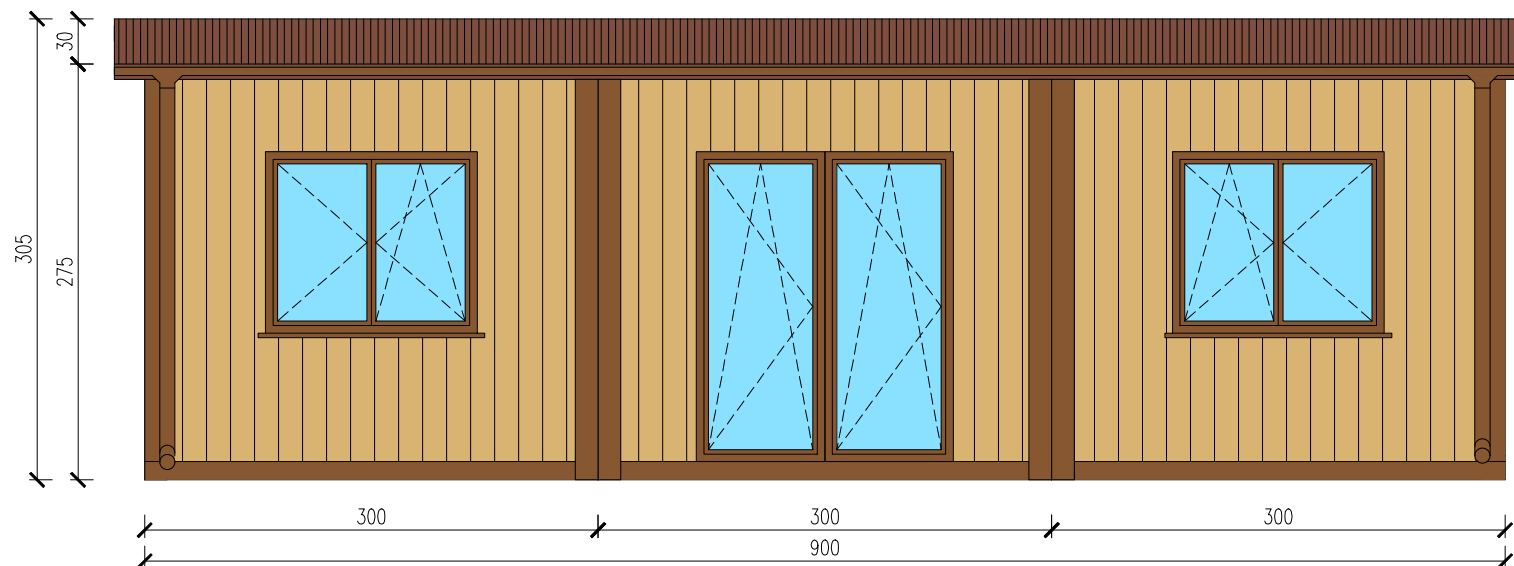


tytuł rysunku: DOMEK MIESZKALNY 54m	nr rysunku: 3
projektował: mgr inż. Tomasz ULENBERG	skala: 1 : 50
firma:  www.euro-mega.com.pl	EURO-MEGA ul. Szkolna 95 80-209 Tuchom
Koplowanie, przetwarzanie oraz udostępnianie osobom trzecim jedynie za pisemną zgodą EURO-MEGA	


DOMEK MIESZKALNY 56m

Skala 1:50

Widok z boku

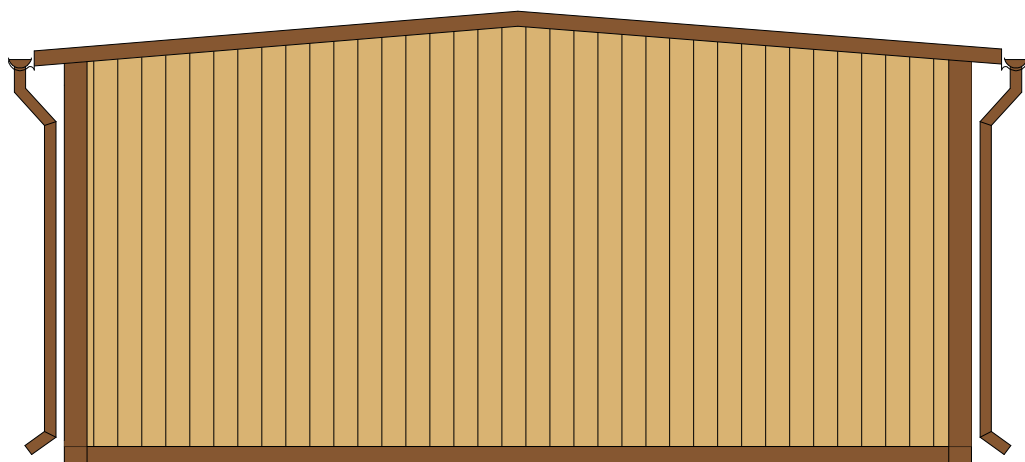

Widok z boku

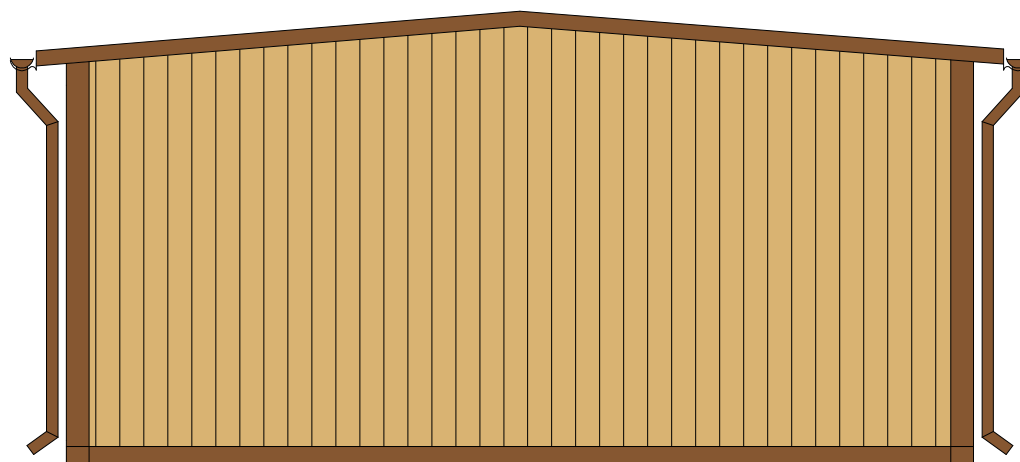

tytuł rysunku:

DOMEK MIESZKALNY 54m

nr rysunku:

4

projektował:

mgr inż. Tomasz ULENBERG

skala:

1 : 50

firma:



www.euro-mega.com.pl

EURO-MEGA
ul. Szkolna 95
80-209 Tuchom

Koplowanie, przetwarzanie oraz udostępnianie osobom trzecim jedynie za pisemną zgodą EURO-MEGA