


# DOMEK MOBILNY

Skala 1:50

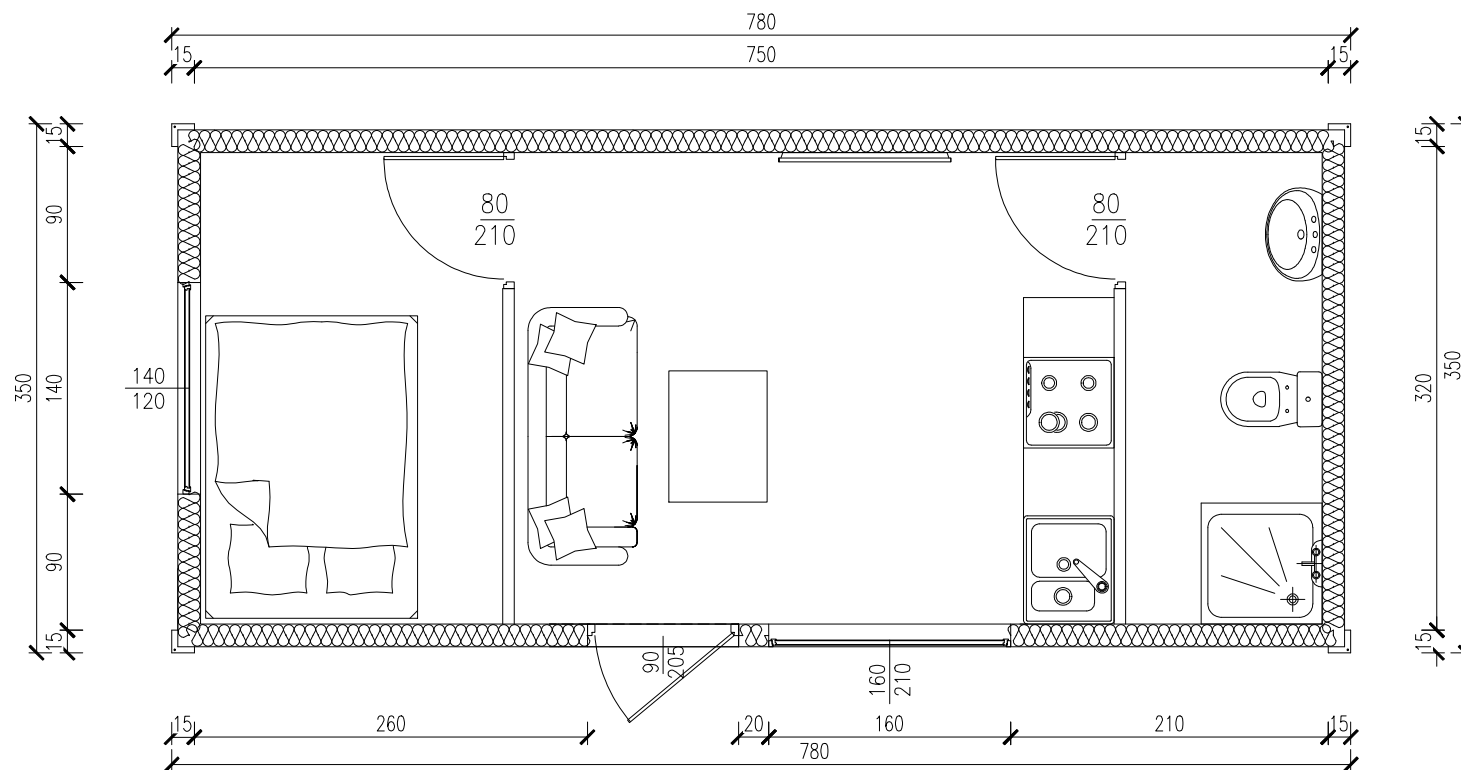


tytuł rysunku: <b>DOMEK MOBILNY</b>	nr rysunku: <b>1</b>
projektował: mgr inż. Tomasz ULENBERG	skala: <b>1 : 50</b>
firma:  <a href="http://www.euro-mega.com.pl">www.euro-mega.com.pl</a>	<b>EURO-MEGA</b> ul. Szkolna 95 80-209 Tuchom
Koplowanie, przetwarzanie oraz udostępnianie osobom trzecim jedynie za pisemną zgodą EURO-MEGA	

# DOMEK MOBILNY

Skala 1:50

## Widok z frontu

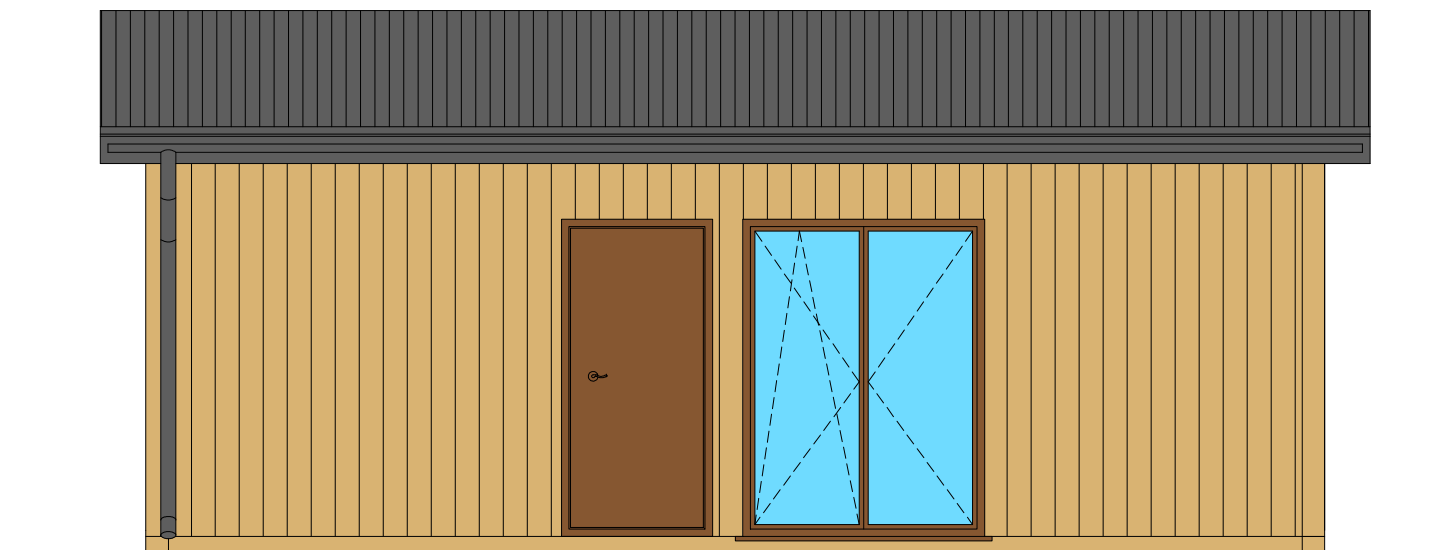

tytuł rysunku:

**DOMEK MOBILNY**

nr rysunku:

**2**

projektował:

mgr inż. Tomasz ULENBERG

skala:

**1 : 50**

firma:



[www.euro-mega.com.pl](http://www.euro-mega.com.pl)


**EURO-MEGA**  
ul. Szkolna 95  
80-209 Tuchom

*Koplowanie, przetwarzanie oraz udostępnianie osobom trzecim jedynie za pisemną zgodą EURO-MEGA*

# DOMEK MOBILNY

Skala 1:50

Widok z tyłu

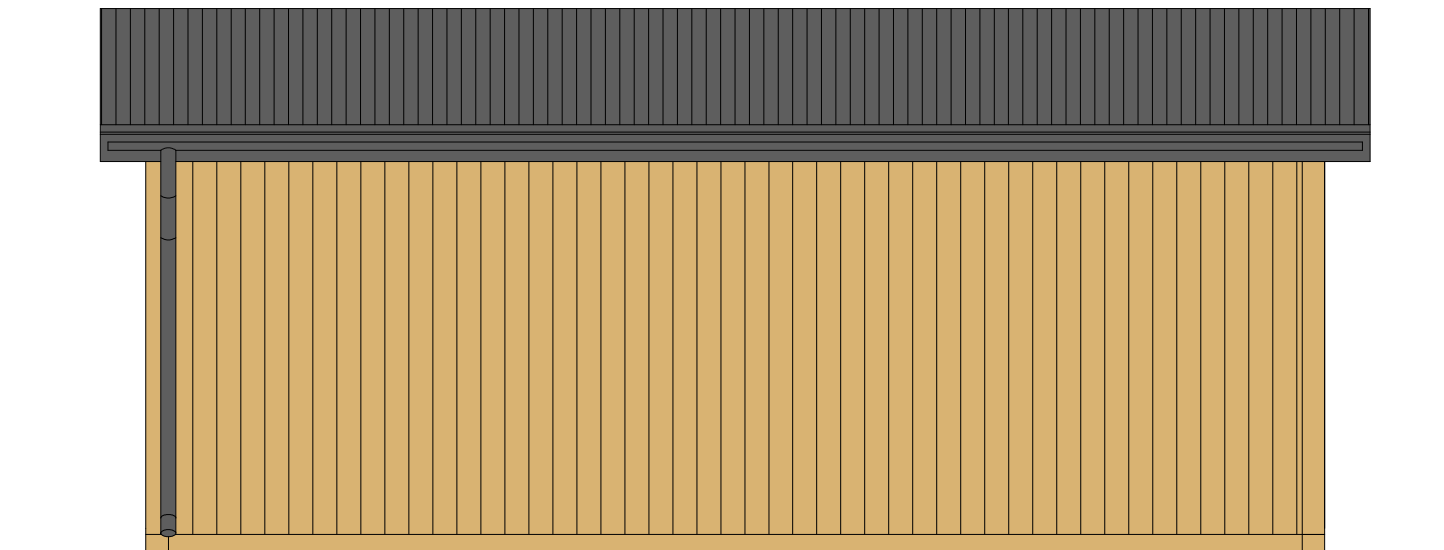


tytuł rysunku: <b>DOMEK MOBILNY</b>	nr rysunku: <b>3</b>
projektował: mgr inż. Tomasz ULENBERG	skala: <b>1 : 50</b>
firma:  <a href="http://www.euro-mega.com.pl">www.euro-mega.com.pl</a>	<b>EURO-MEGA</b> ul. Szkolna 95 80-209 Tuchom
<i>Koplowanie, przetwarzanie oraz udostępnianie osobom trzecim jedynie za pisemną zgodą EURO-MEGA</i>	


# DOMEK MOBILNY

Skala 1:50

Widok z boku

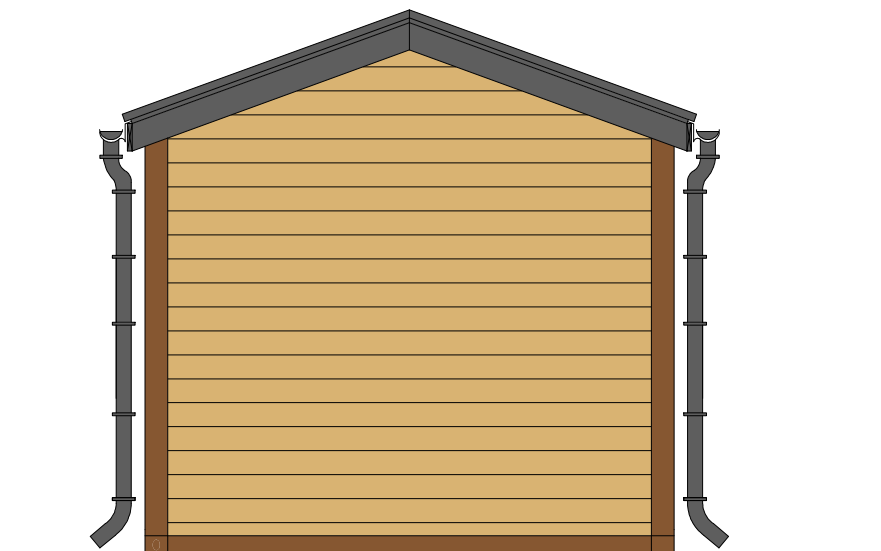

Widok z boku

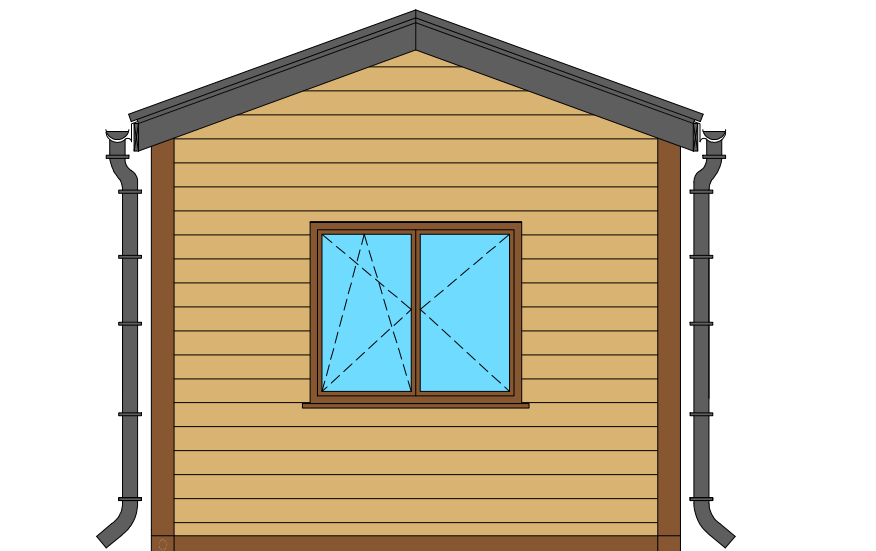

tytuł rysunku:

**DOMEK MOBILNY**

nr rysunku:

**4**

projektował:

mgr inż. Tomasz ULENBERG

skala:

**1 : 50**

firma:



[www.euro-mega.com.pl](http://www.euro-mega.com.pl)

**EURO-MEGA**  
ul. Szkolna 95  
80-209 Tuchom

*Koplowanie, przetwarzanie oraz udostępnianie osobom trzecim jedynie za pisemną zgodą EURO-MEGA*