


DOMEK MOBILNY 35m

Skala 1:50

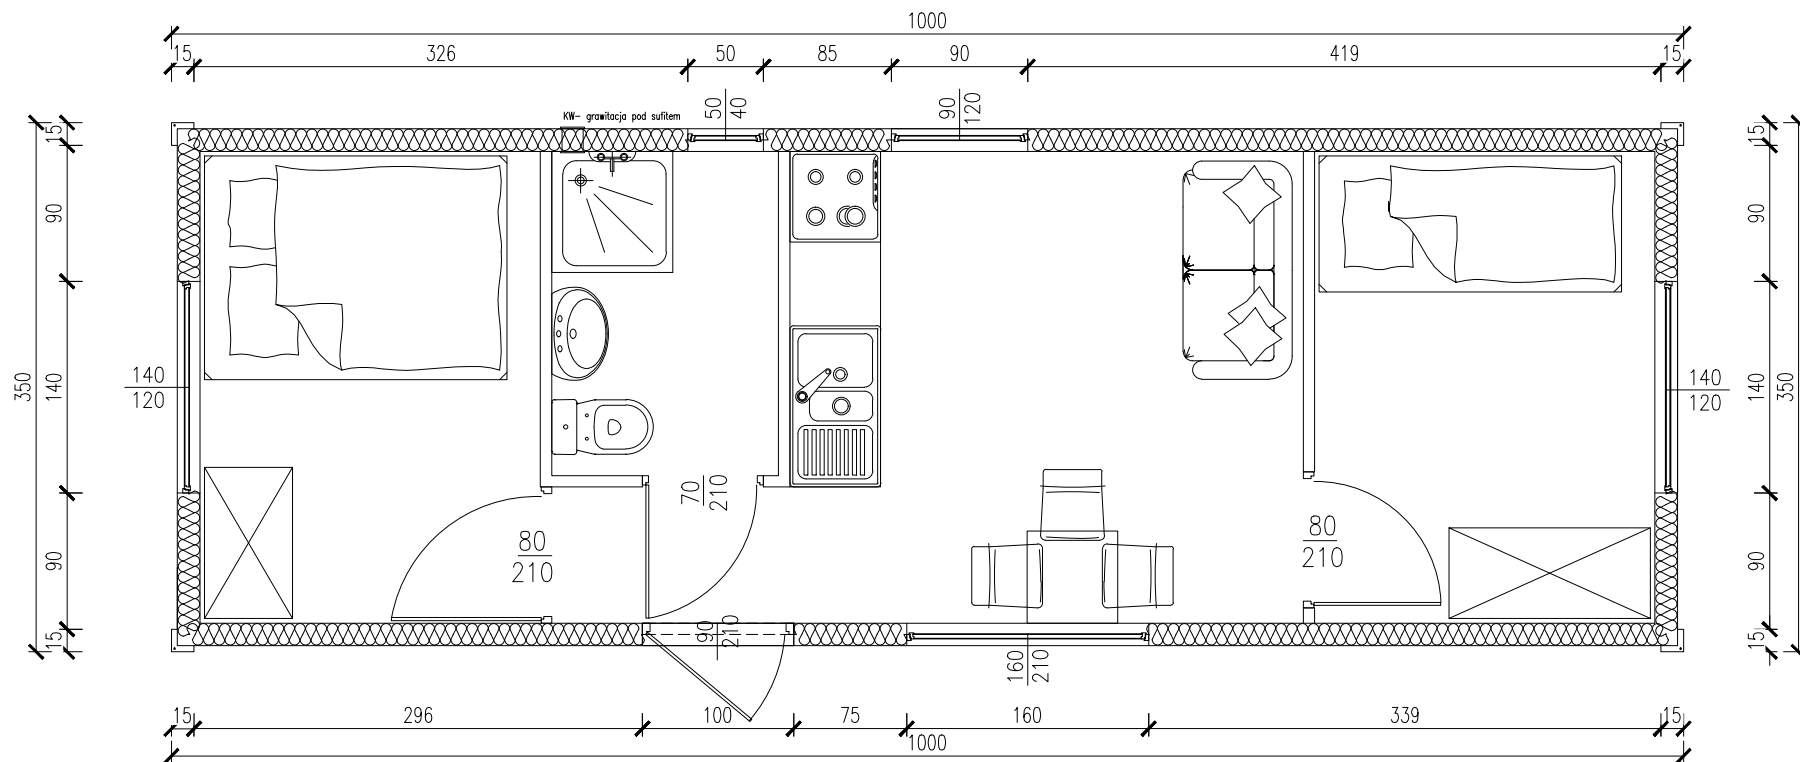

tytuł rysunku:	DOMEK MOBILNY 35m	nr rysunku:	1
projektował:	mgr inż. Tomasz ULENBERG	skala:	1 : 50
firma:	<div></div> <div>EURO-MEGA ul. Szkolna 95 80-209 Tuchom</div> <div>www.euro-mega.com.pl</div>		
Kopiowanie, przetwarzanie oraz udostępnianie osobom trzecim jedynie za pisemną zgodą EURO-MEGA			

DOMEK MOBILNY 35m

Skala 1:50

Widok z frontu




tytuł rysunku:	DOMEK MOBILNY 35m	nr rysunku:	2
projektował:	mgr inż. Tomasz ULENBERG	skala:	1 : 50
firma:	<div><div>EURO-MEGA ul. Szkolna 95 80-209 Tuchom</div><div>www.euro-mega.com.pl</div></div>		
Kopiowanie, przetwarzanie oraz udostępnianie osobom trzecim jedynie za pisemną zgodą EURO-MEGA			

DOMEK MOBILNY 35m

Skala 1:50

Widok z tyłu

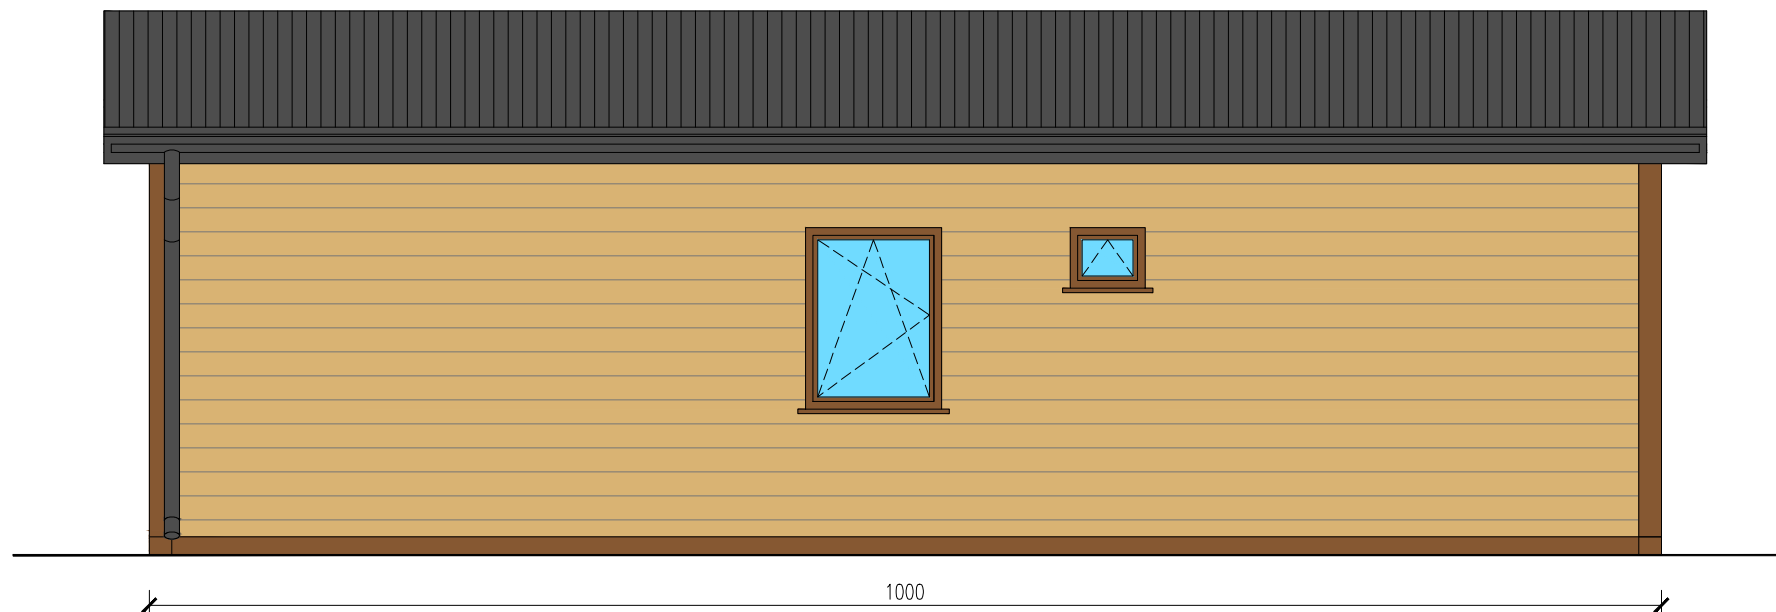


tytuł rysunku:	DOMEK MOBILNY 35m	nr rysunku:	3
projektował:	mgr inż. Tomasz ULENBERG	skala:	1 : 50
firma:	<div> EURO-MEGA ul. Szkolna 95 80-209 Tuchom</div> <div>www.euro-mega.com.pl</div>		
Kopiowanie, przetwarzanie oraz udostępnianie osobom trzecim jedynie za pisemną zgodą EURO-MEGA			


DOMEK MOBILNY 35m

Skala 1:50

Widok z boku

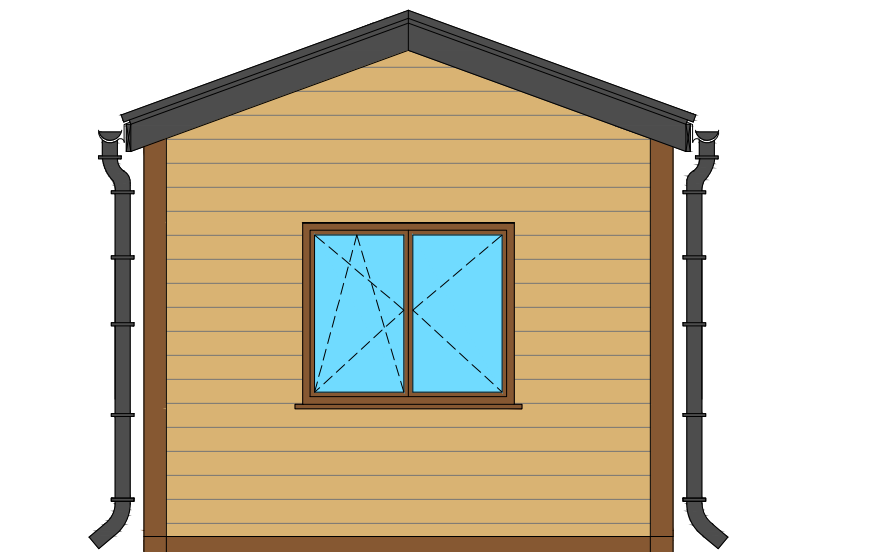

Widok z boku

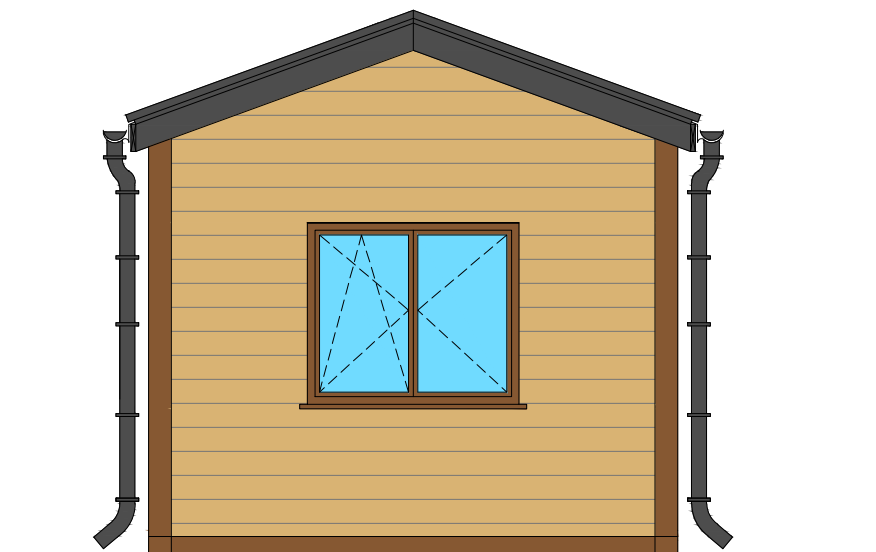

tytuł rysunku:	DOMEK MOBILNY 35m	nr rysunku:	4
projektował:	mgr inż. Tomasz ULENBERG	skala:	1 : 50
firma:	<div>EURO-MEGA ul. Szkolna 95 80-209 Tuchom</div> <div>www.euro-mega.com.pl</div>		
Kopiowanie, przetwarzanie oraz udostępnianie osobom trzecim jedynie za pisemną zgodą EURO-MEGA			