


DOMEK MOBILNY 35m

Skala 1:50

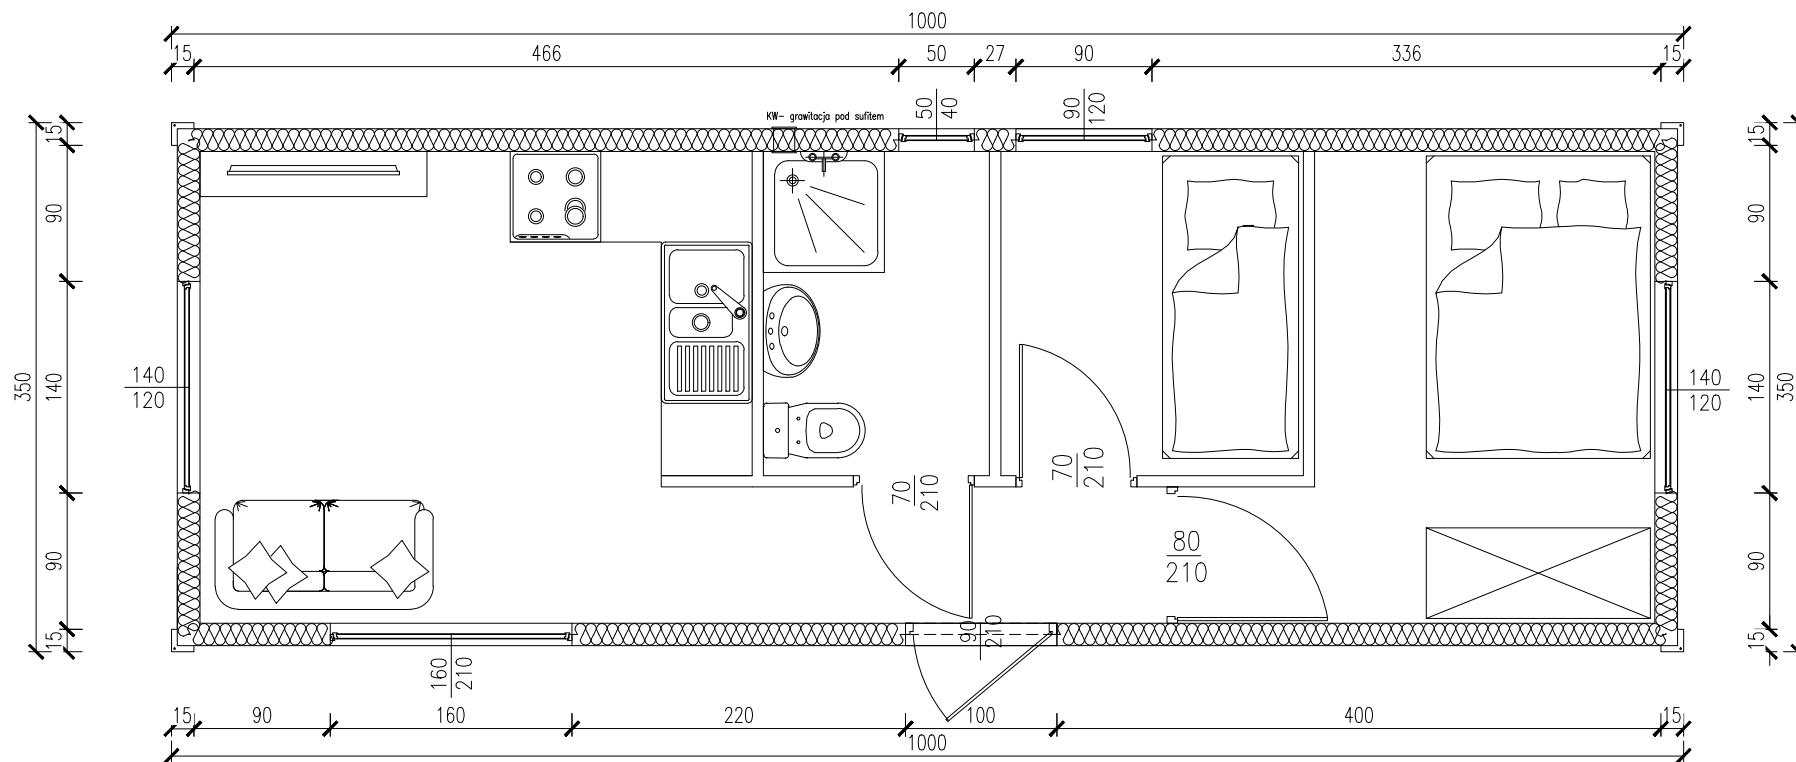


tytuł rysunku: DOMEK MOBILNY 35m	nr rysunku: 1
projektował: mgr inż. Tomasz ULENBERG	skala: 1 : 50
firma:  www.euro-mega.com.pl	EURO-MEGA ul. Szkolna 95 80-209 Tuchom
Kopiowanie, przetwarzanie oraz udostępnianie osobom trzecim jedynie za pisemną zgodą EURO-MEGA	

DOMEK MOBILNY 35m

Skala 1:50

Widok z frontu

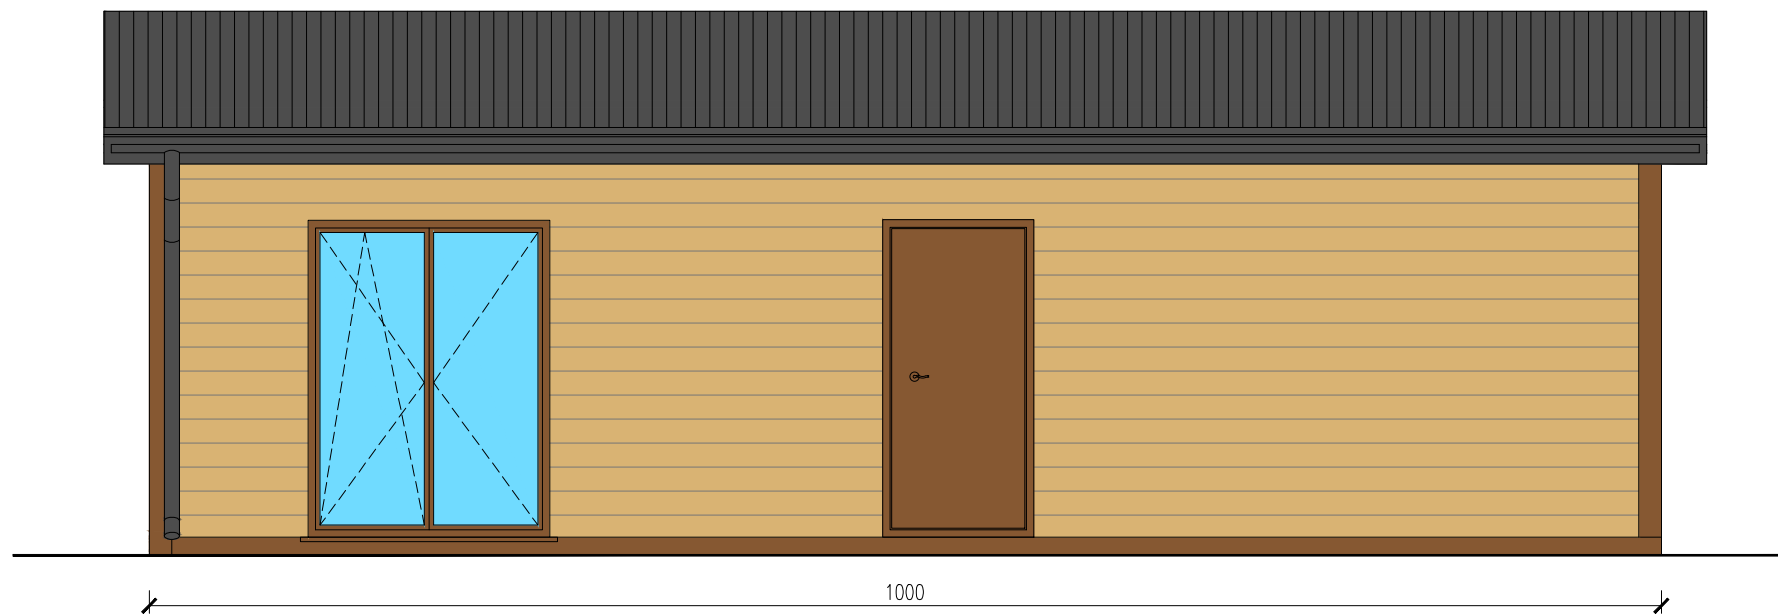


tytuł rysunku:	DOMEK MOBILNY 35m	nr rysunku:	2
projektował:	mgr inż. Tomasz ULENBERG	skala:	1 : 50
firma:	 www.euro-mega.com.pl	EURO-MEGA ul. Szkolna 95 80-209 Tuchom	
Kopiowanie, przetwarzanie oraz udostępnianie osobom trzecim jedynie za pisemną zgodą EURO-MEGA			

DOMEK MOBILNY 35m

Skala 1:50

Widok z tyłu

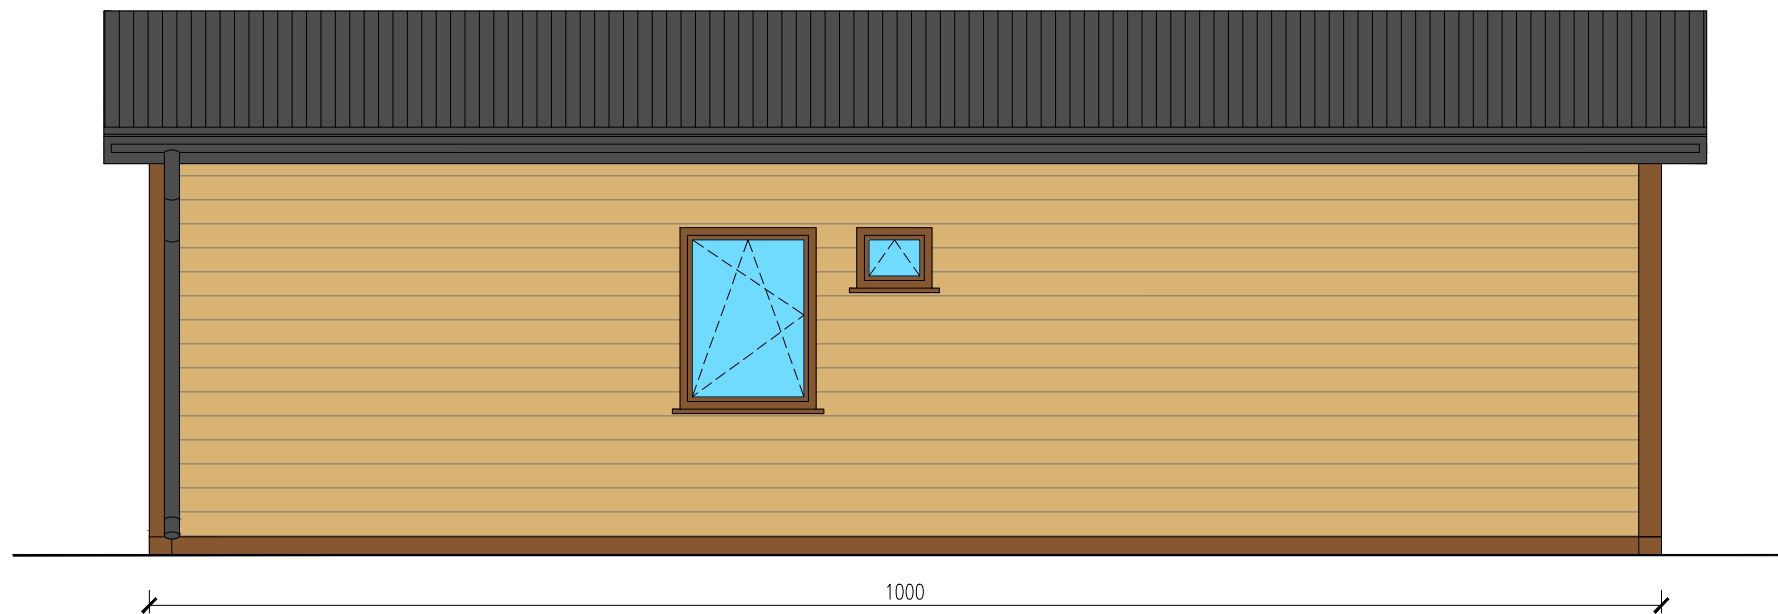


tytuł rysunku: DOMEK MOBILNY 35m	nr rysunku: 3
projektował: mgr inż. Tomasz ULENBERG	skala: 1 : 50
firma:  www.euro-mega.com.pl	EURO-MEGA ul. Szkolna 95 80-209 Tuchom
Kopiowanie, przetwarzanie oraz udostępnianie osobom trzecim jedynie za pisemną zgodą EURO-MEGA	


DOMEK MOBILNY 35m

Skala 1:50

Widok z boku

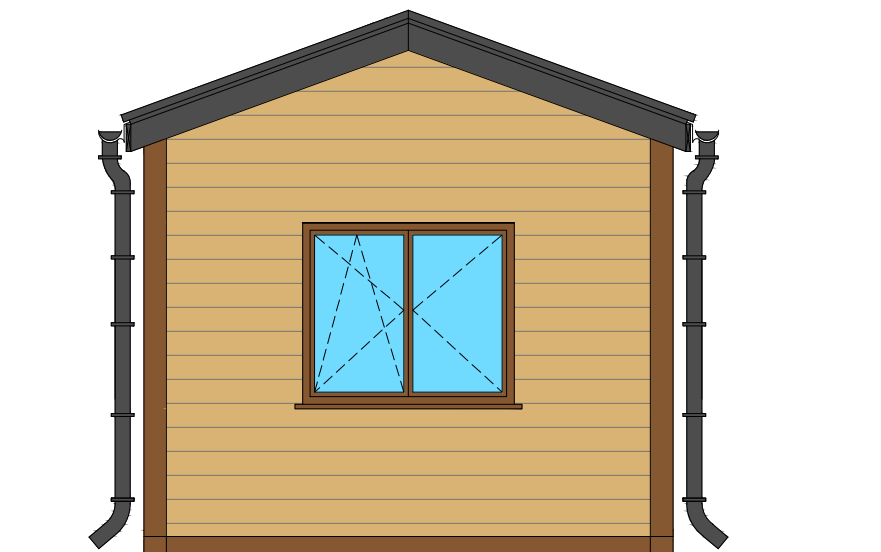

Widok z boku

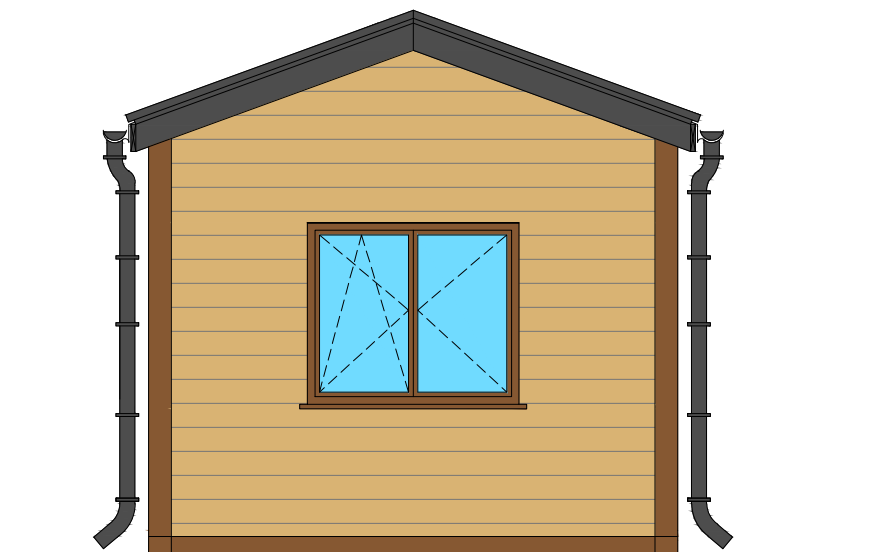

tytuł rysunku:

DOMEK MOBILNY 35m

nr rysunku:

4

projektował:

mgr inż. Tomasz ULENBERG

skala:

1 : 50

firma:



www.euro-mega.com.pl

EURO-MEGA
ul. Szkolna 95
80-209 Tuchom

Kopiowanie, przetwarzanie oraz udostępnianie osobom trzecim jedynie za pisemną zgodą EURO-MEGA