


# DOMEK MOBILNY 35 m

Skala 1:50

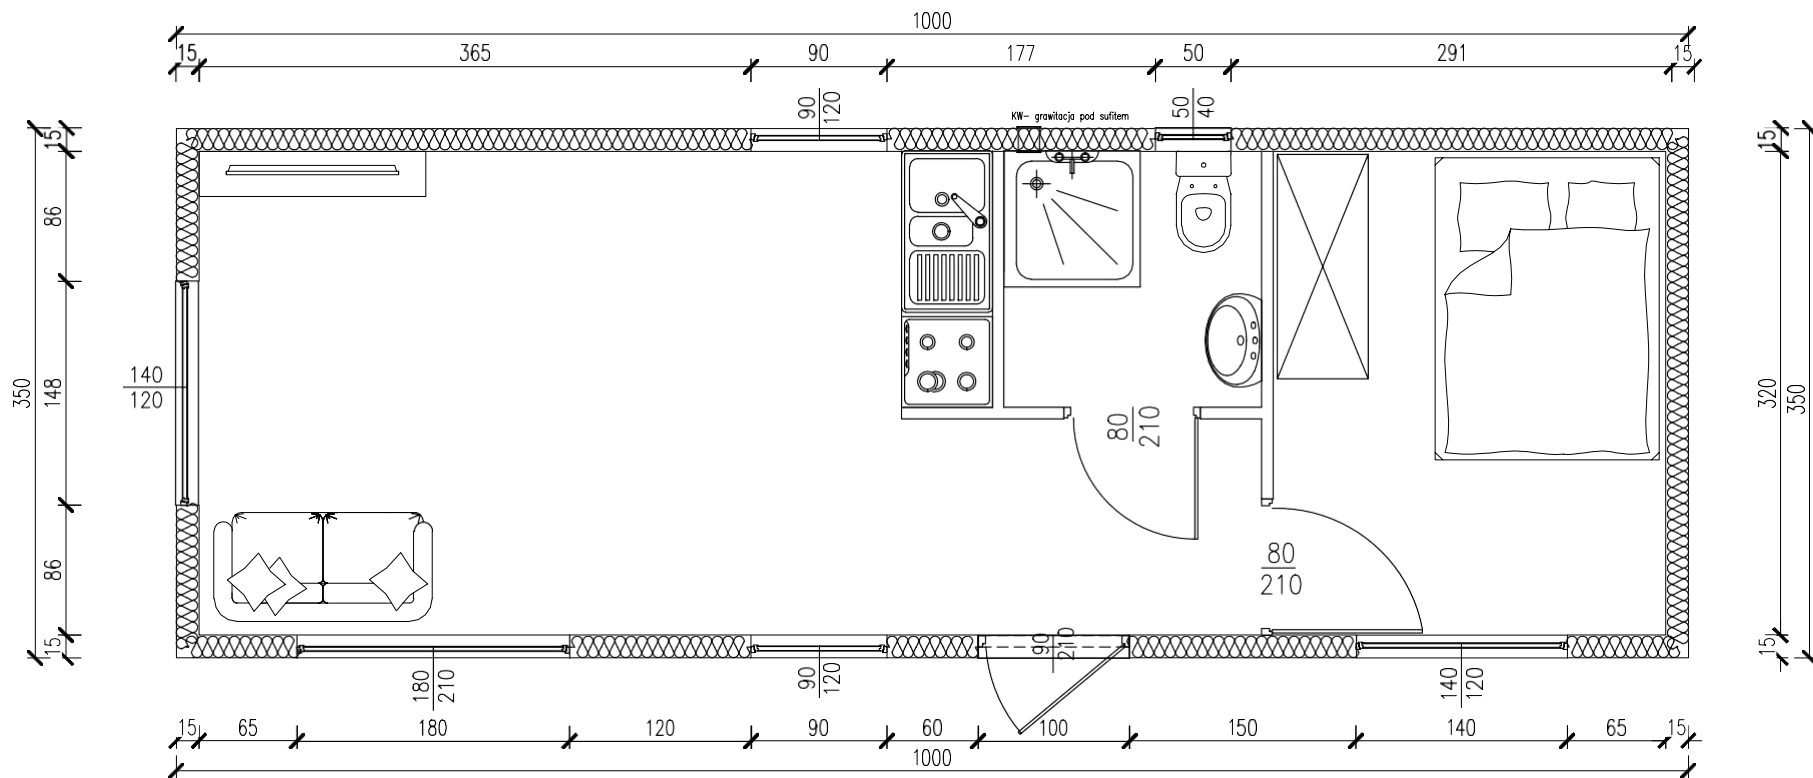


|  |   |  |               |
|--|---|--|---------------|
| tytuł rysunku:   | <b>DOMEK MOBILNY 35 m</b>   | nr rysunku:                                  | <b>1</b>      |
| projektował:   | mgr inż. Tomasz ULENBERG  | skala:                                       | <b>1 : 50</b> |
| firma:   | <br><a href="http://www.euro-mega.com.pl">www.euro-mega.com.pl</a> | EURO-MEGA<br>ul. Szkolna 95<br>80-209 Tuchom |               |
| Kopiowanie, przetwarzanie oraz udostępnianie osobom trzecim jedynie za pisemną zgodą EURO-MEGA |   |  |               |

# DOMEK MOBILNY 35 m

Skala 1:50

## Widok z frontu

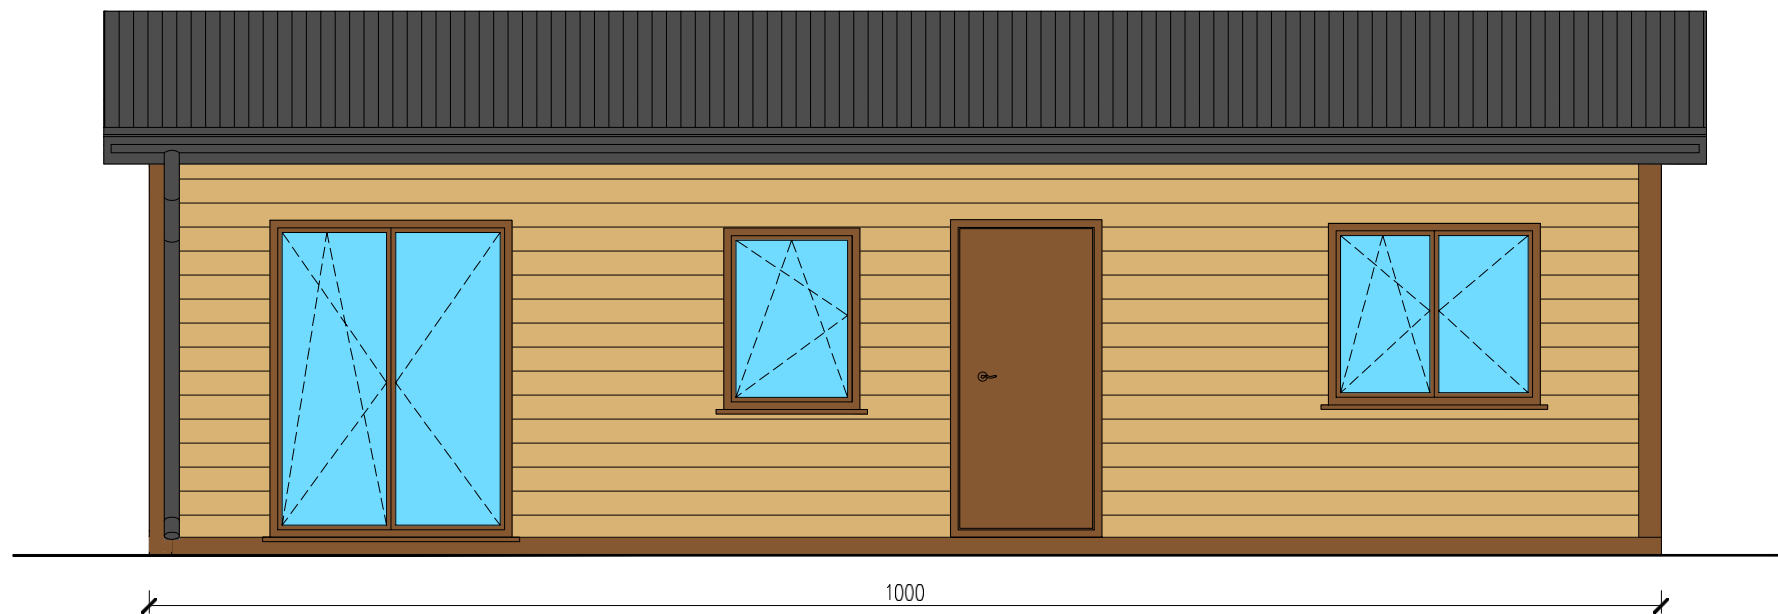


|  |   |  |               |
|--|---|--|---------------|
| tytuł rysunku:   | <b>DOMEK MOBILNY 35 m</b>   | nr rysunku:                                  | <b>2</b>      |
| projektował:   | mgr inż. Tomasz ULENBERG  | skala:                                       | <b>1 : 50</b> |
| firma:   | <br><a href="http://www.euro-mega.com.pl">www.euro-mega.com.pl</a> | EURO-MEGA<br>ul. Szkolna 95<br>80-209 Tuchom |               |
| Kopiowanie, przetwarzanie oraz udostępnianie osobom trzecim jedynie za pisemną zgodą EURO-MEGA |   |  |               |

# DOMEK MOBILNY 35 m

Skala 1:50

## Widok z tyłu

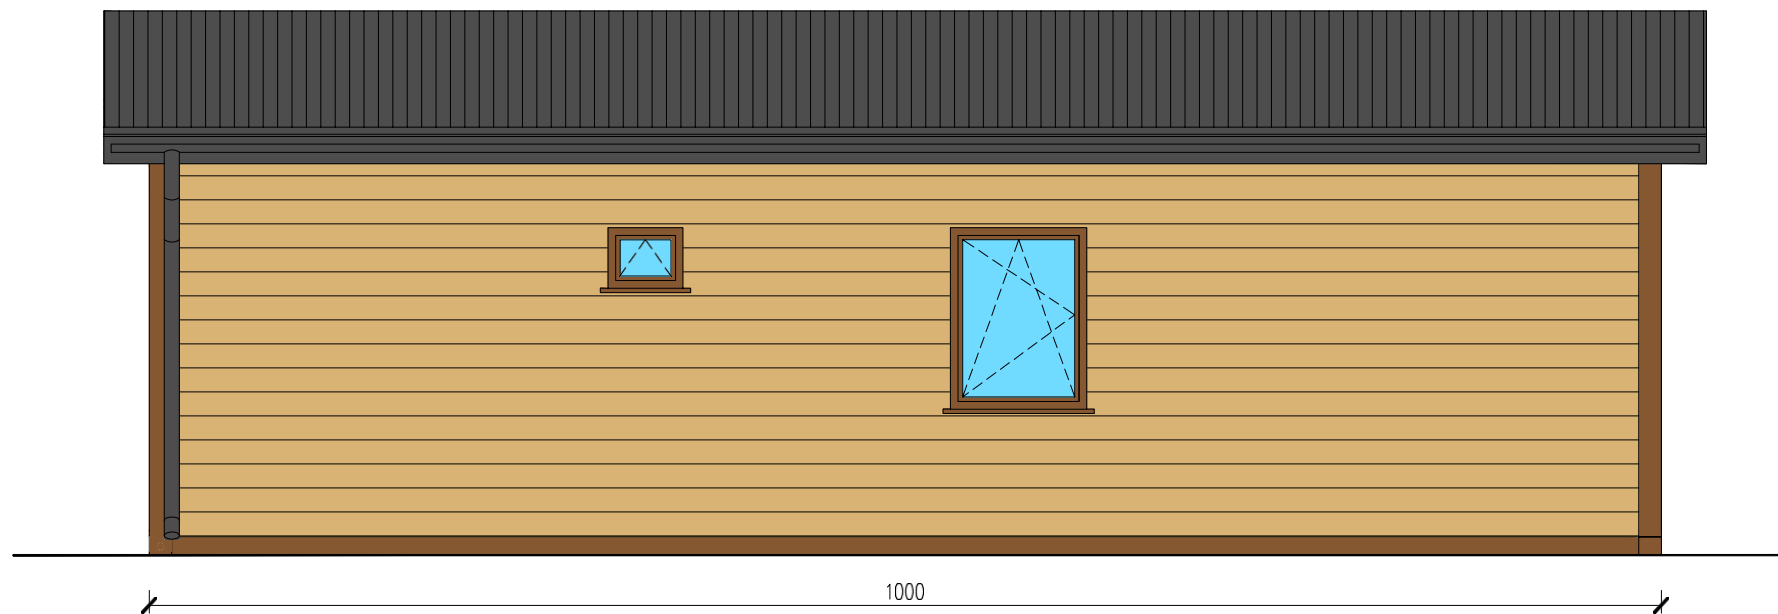


|  |   |  |               |
|--|---|--|---------------|
| tytuł rysunku:   | <b>DOMEK MOBILNY 35 m</b>   | nr rysunku:                                  | <b>3</b>      |
| projektował:   | mgr inż. Tomasz ULENBERG  | skala:                                       | <b>1 : 50</b> |
| firma:   | <br><a href="http://www.euro-mega.com.pl">www.euro-mega.com.pl</a> | EURO-MEGA<br>ul. Szkolna 95<br>80-209 Tuchom |               |
| Kopiowanie, przetwarzanie oraz udostępnianie osobom trzecim jedynie za pisemną zgodą EURO-MEGA |   |  |               |


# DOMEK MOBILNY 35 m

Skala 1:50

Widok z boku

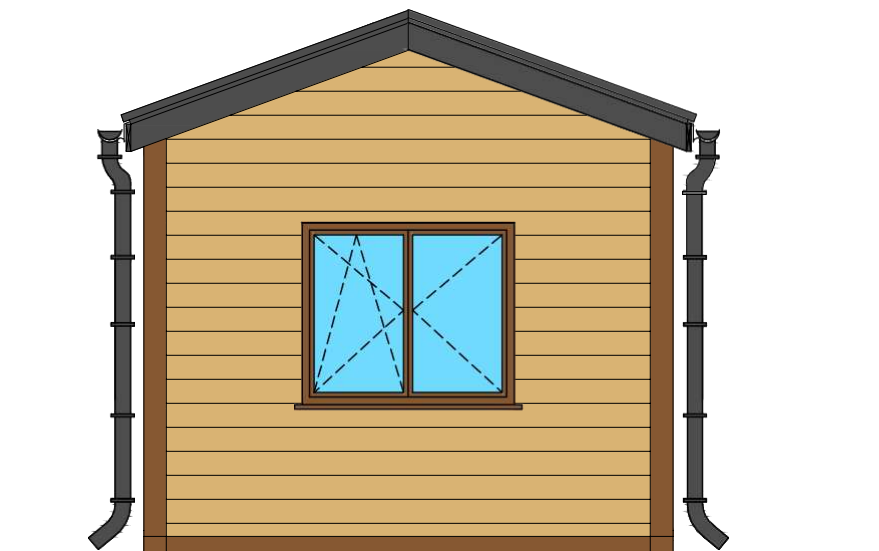

Widok z boku

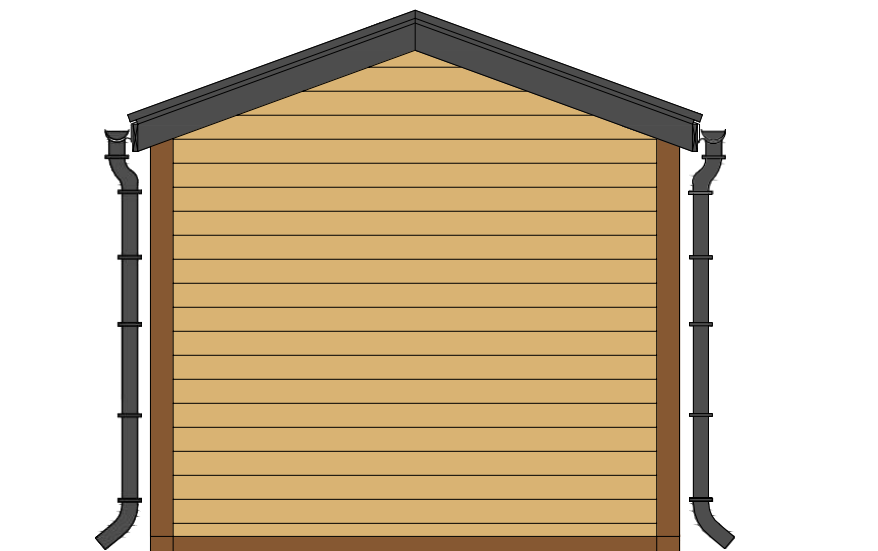

|  |   |  |               |
|--|---|--|---------------|
| tytuł rysunku:   | <b>DOMEK MOBILNY 35 m</b>   | nr rysunku:                                  | <b>4</b>      |
| projektował:   | mgr inż. Tomasz ULENBERG  | skala:                                       | <b>1 : 50</b> |
| firma:   | <br><a href="http://www.euro-mega.com.pl">www.euro-mega.com.pl</a> | EURO-MEGA<br>ul. Szkolna 95<br>80-209 Tuchom |               |
| Kopiowanie, przetwarzanie oraz udostępnianie osobom trzecim jedynie za pisemną zgodą EURO-MEGA |   |  |               |