


# DOMEK MIESZKALNY 35m

Skala 1:50

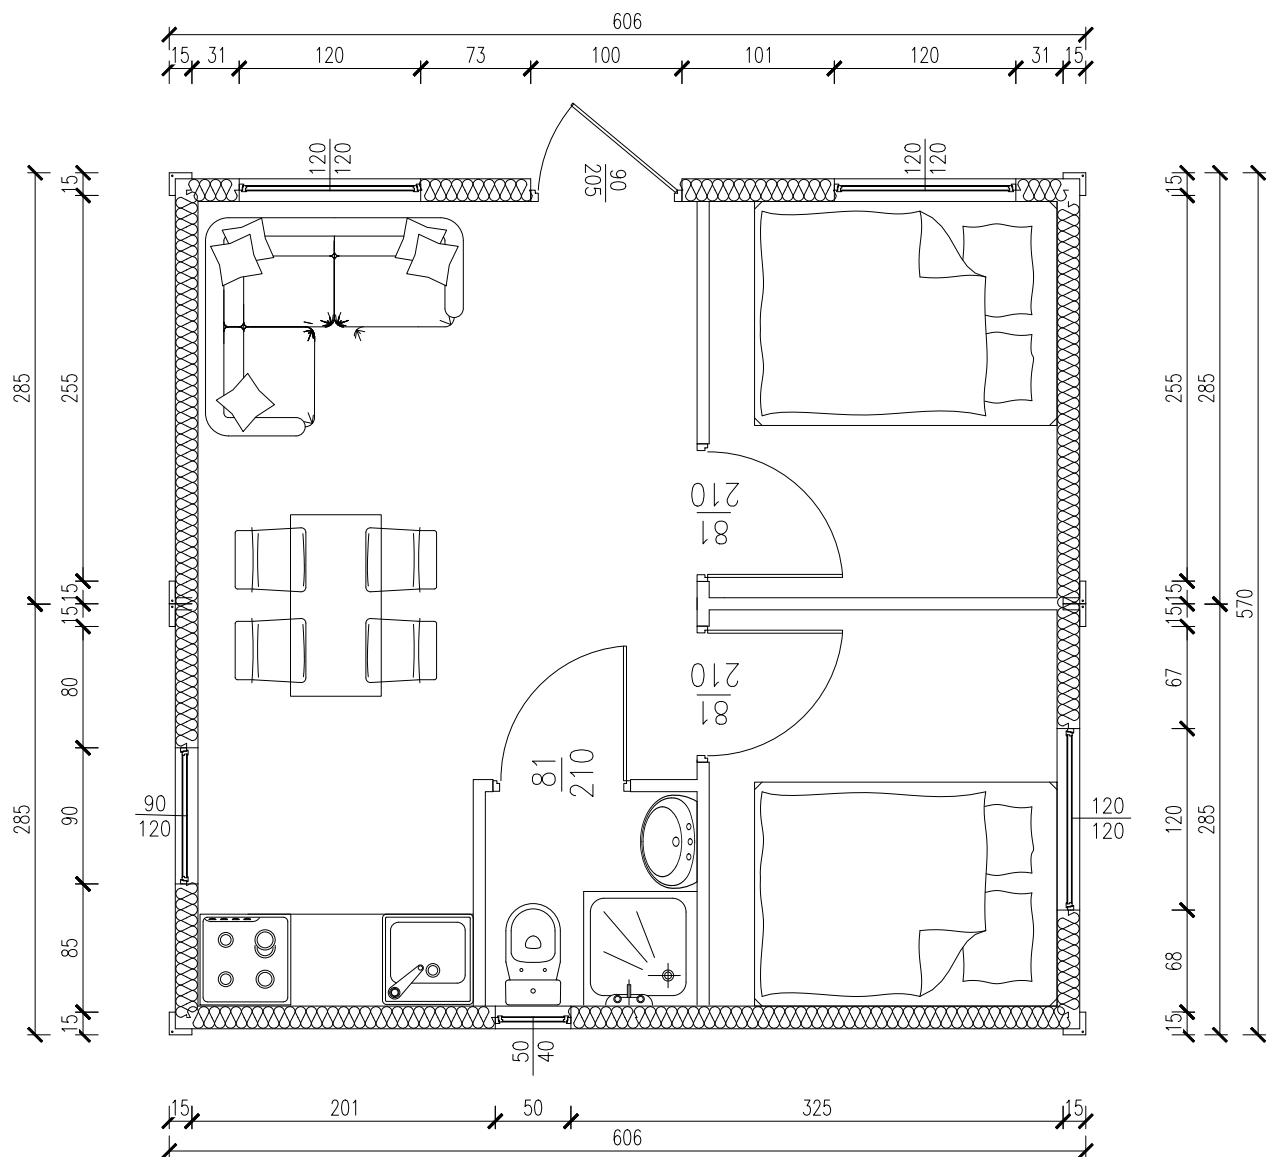


tytuł rysunku: <b>DOMEK MIESZKALNY 35m</b>	nr rysunku: <b>1</b>
projektował: mgr inż. Tomasz ULENBERG	skala: <b>1 : 50</b>
firma:  <a href="http://www.euro-mega.com.pl">www.euro-mega.com.pl</a>	<b>EURO-MEGA</b> ul. Szkolna 95 80-209 Tuchom
Kopiowanie, przetwarzanie oraz udostępnianie osobom trzecim jedynie za pisemną zgodą EURO-MEGA	

# DOMEK MIESZKALNY 35m

Skala 1:50

Widok z frontu

Widok z tyłu

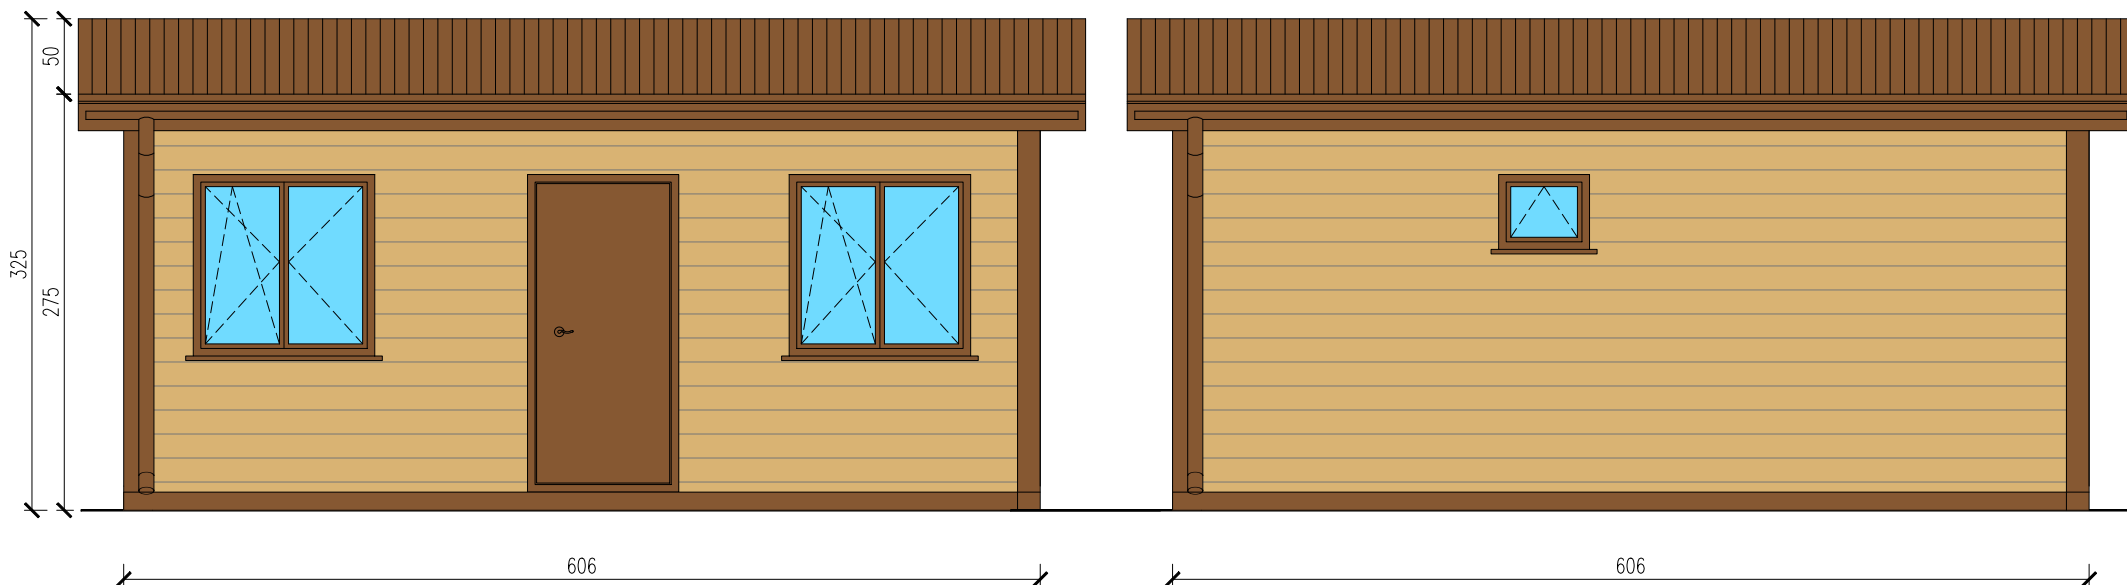


tytuł rysunku: <b>DOMEK MIESZKALNY 35m</b>	nr rysunku: <b>2</b>
projektował: mgr inż. Tomasz ULENBERG	skala: <b>1 : 50</b>
firma:  <a href="http://www.euro-mega.com.pl">www.euro-mega.com.pl</a>	<b>EURO-MEGA</b> ul. Szkolna 95 80-209 Tuchom
Kopiowanie, przetwarzanie oraz udostępnianie osobom trzecim jedynie za pisemną zgodą EURO-MEGA	


# DOMEK MIESZKALNY 35m

Skala 1:50

Widok z boku

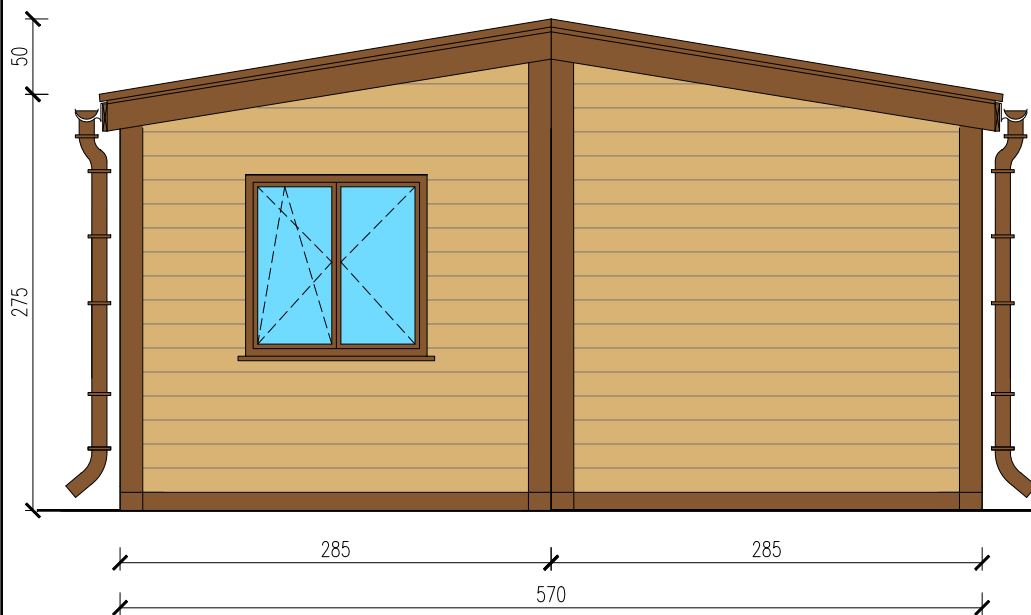

Widok z boku

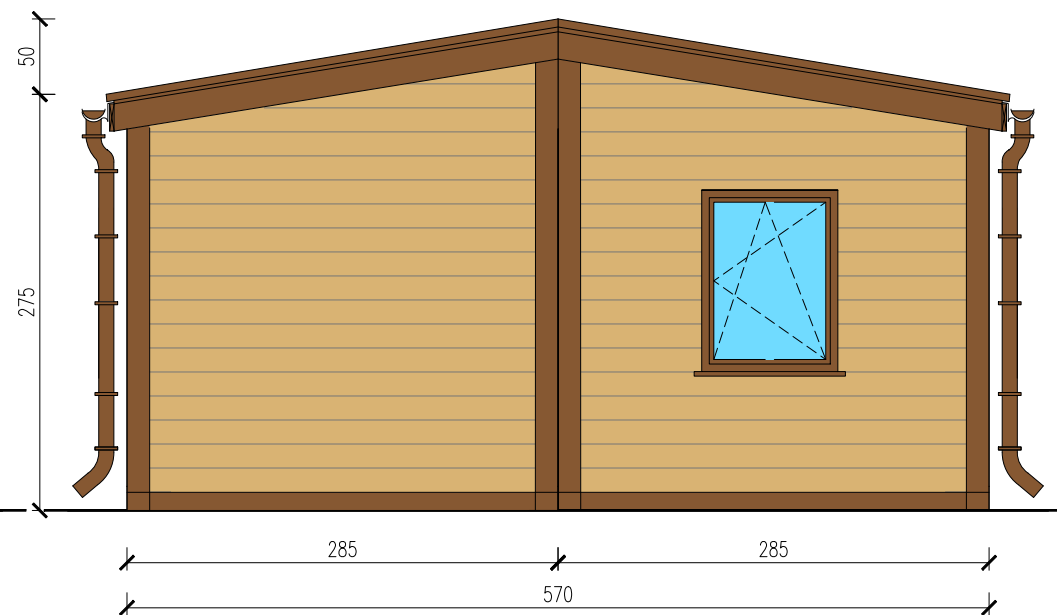

tytuł rysunku: <b>DOMEK MIESZKALNY 35m</b>	nr rysunku: <b>3</b>
projektował: mgr inż. Tomasz ULENBERG	skala: <b>1 : 50</b>
firma:  <a href="http://www.euro-mega.com.pl">www.euro-mega.com.pl</a>	<b>EURO-MEGA</b> ul. Szkolna 95 80-209 Tuchom
Kopiowanie, przetwarzanie oraz udostępnianie osobom trzecim jedynie za pisemną zgodą EURO-MEGA	