


DOMEK MIESZKALNY 18m

Skala 1:50

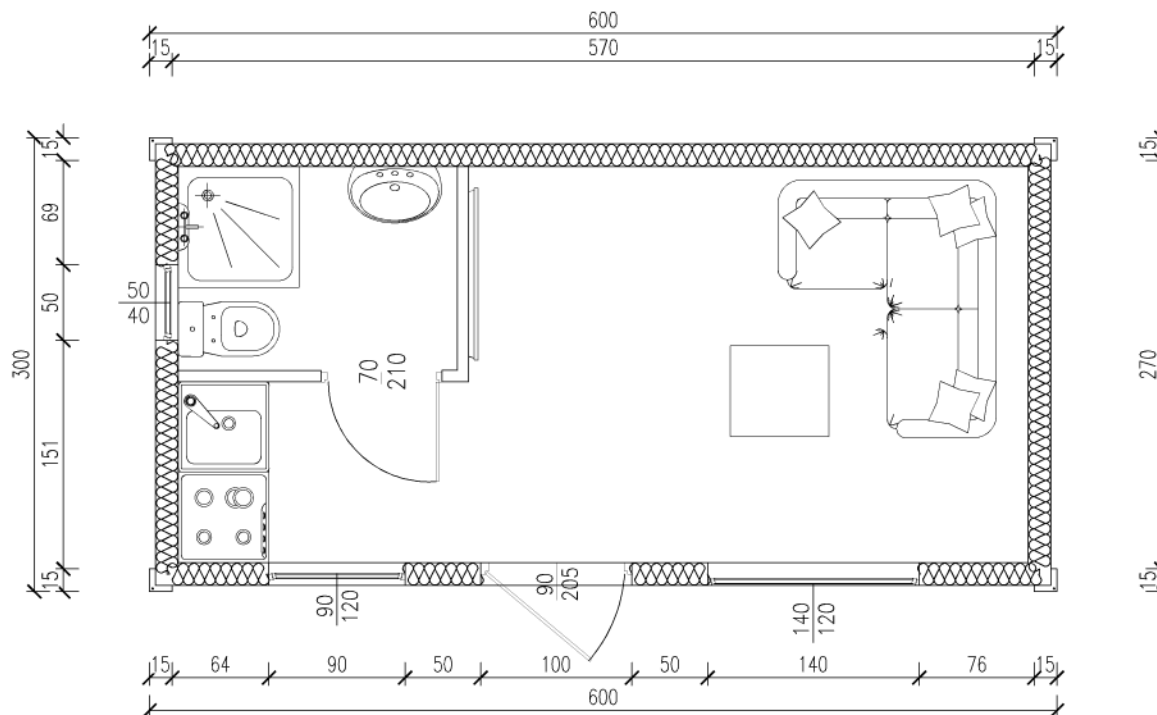


tytuł rysunku: DOMEK MIESZKALNY 18m	nr rysunku: 1
projektował: mgr inż. Tomasz ULENBERG	skala: 1 : 50
firma:  DOMKI MOBILNE GDAŃSK www.domy-modulowe.pl	DOMKI MOBILNE GDAŃSK ul. Szkolna 95 80-209 Tuchom
Kopiowanie, przetwarzanie oraz udostępnianie osobom trzecim jedynie za pisemną zgodą DOMKI MOBILNE	

DOMEK MIESZKALNY 18m

Skala 1:50

Widok z frontu

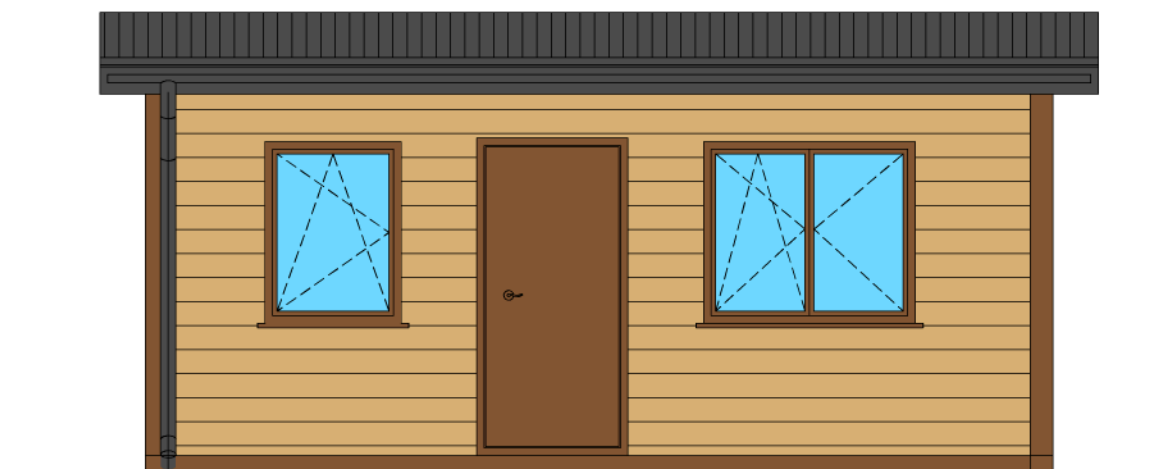

tytuł rysunku: DOMEK MIESZKALNY 18m	nr rysunku: 2
projektował: mgr inż. Tomasz ULENBERG	skala: 1 : 50
firma:  DOMKI MOBILNE GDAŃSK www.domy-modulowe.pl	DOMKI MOBILNE GDAŃSK ul. Szkolna 95 80-209 Tuchom
<i>Kopiowanie, przetwarzanie oraz udostępnianie osobom trzecim jedynie za pisemną zgodą DOMKI MOBILNE</i>	

DOMEK MIESZKALNY 18m

Skala 1:50

Widok z tyłu




tytuł rysunku:	DOMEK MIESZKALNY 18m	nr rysunku:	3
projektował:	mgr inż. Tomasz ULENBERG	skala:	1 : 50
firma:	 DOMKI MOBILNE GDAŃSK www.domy-modulowe.pl	DOMKI MOBILNE GDAŃSK ul. Szkolna 95 80-209 Tuchom	
<i>Kopiowanie, przetwarzanie oraz udostępnianie osobom trzecim jedynie za pisemną zgodą DOMKI MOBILNE</i>			


DOMEK MIESZKALNY 18m

Skala 1:50

Widok z boku

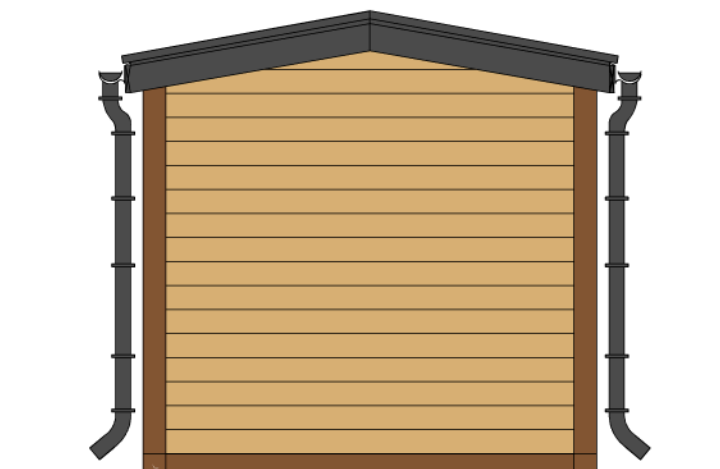

Widok z boku

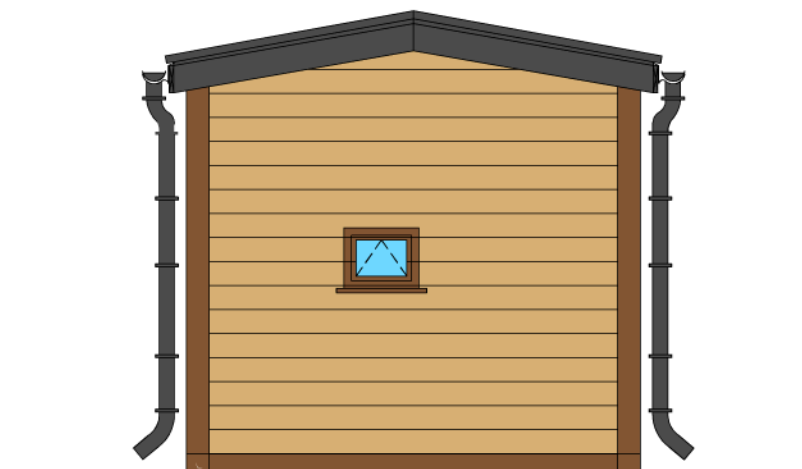

tytuł rysunku: DOMEK MIESZKALNY 18m	nr rysunku: 4
projektował: mgr inż. Tomasz ULENBERG	skala: 1 : 50
firma:  DOMKI MOBILNE GDAŃSK www.domy-modulowe.pl	DOMKI MOBILNE GDAŃSK ul. Szkolna 95 80-209 Tuchom
<i>Kopiowanie, przetwarzanie oraz udostępnianie osobom trzecim jedynie za pisemną zgodą DOMKI MOBILNE</i>	