


# DOMEK MIESZKALNY 54m

## Skala 1:75

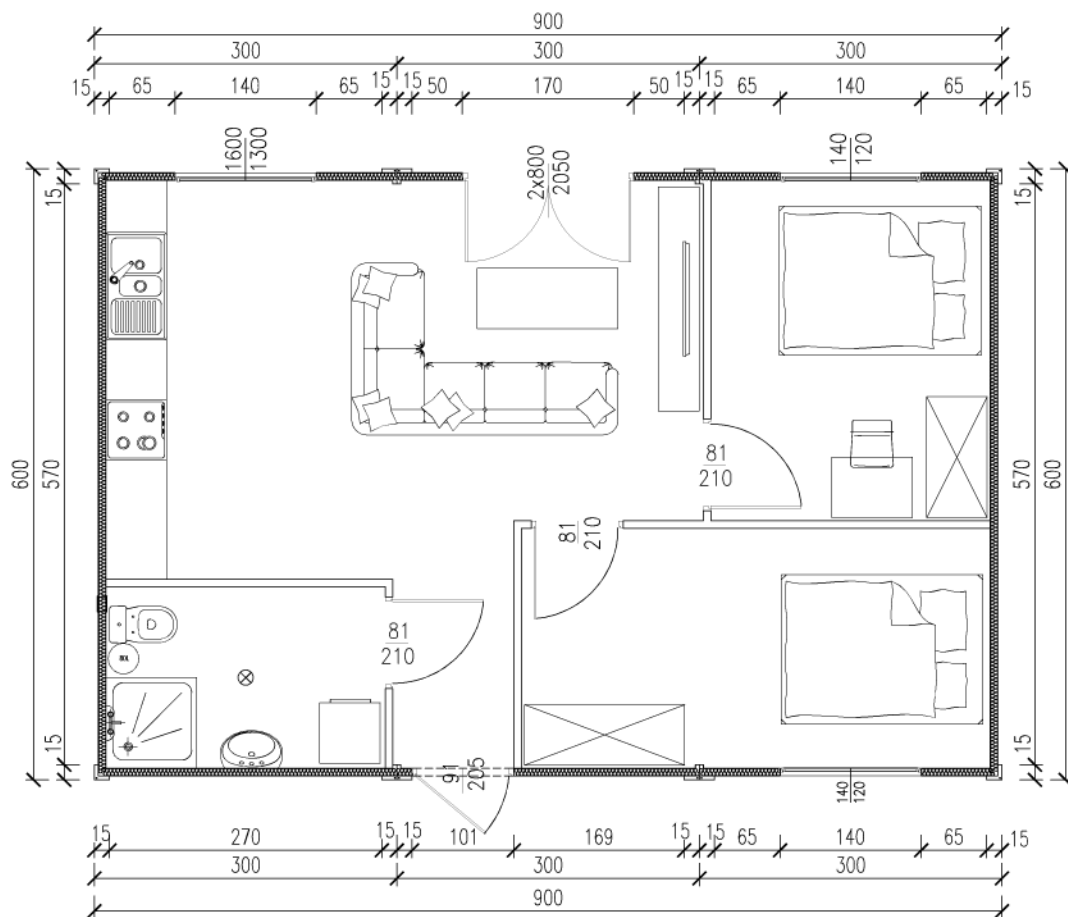


tytuł rysunku: <b>DOMEK MIESZKALNY 54m</b>	nr rysunku: <b>1</b>
projektował: mgr inż. Tomasz ULENBERG	skala: <b>1 : 75</b>
firma:  <b>DOMKI MOBILNE</b> GDAŃSK <a href="http://www.domy-modulowe.pl">www.domy-modulowe.pl</a>	<b>DOMKI MOBILNE GDAŃSK</b> ul. Szkolna 95 80-209 Tuchom
Kopiowanie, przetwarzanie oraz udostępnianie osobom trzecim jedynie za pisemną zgodą DOMKI MOBILNE	

# DOMEK MIESZKALNY 54m

Skala 1:50

## Widok z frontu

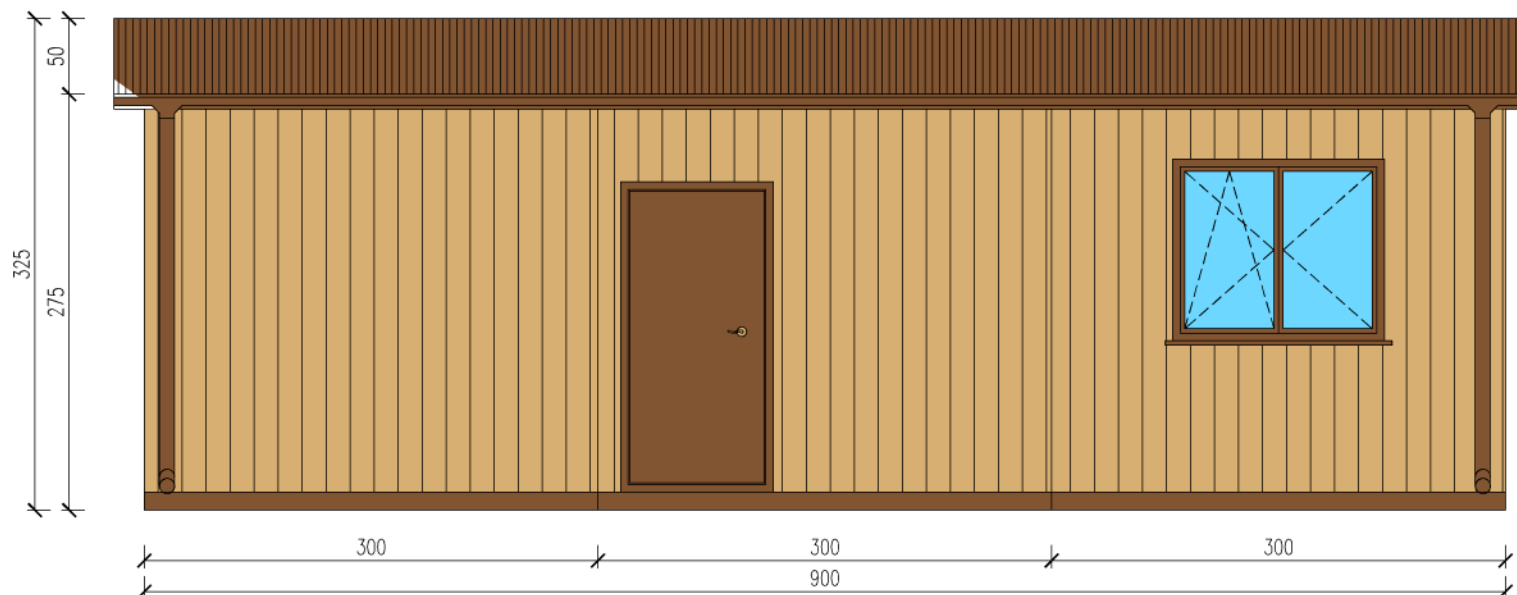


tytuł rysunku: <b>DOMEK MIESZKALNY 54m</b>	nr rysunku: <b>2</b>
projektował: mgr inż. Tomasz ULENBERG	skala: <b>1 : 50</b>
firma:  <b>DOMKI MOBILNE GDAŃSK</b> <a href="http://www.domy-modulowe.pl">www.domy-modulowe.pl</a>	<b>DOMKI MOBILNE GDAŃSK</b> ul. Szkolna 95 80-209 Tuchom
Kopiowanie, przetwarzanie oraz udostępnianie osobom trzecim jedynie za pisemną zgodą DOMKI MOBILNE	

# DOMEK MIESZKALNY 54m

Skala 1:50

## Widok z tyłu

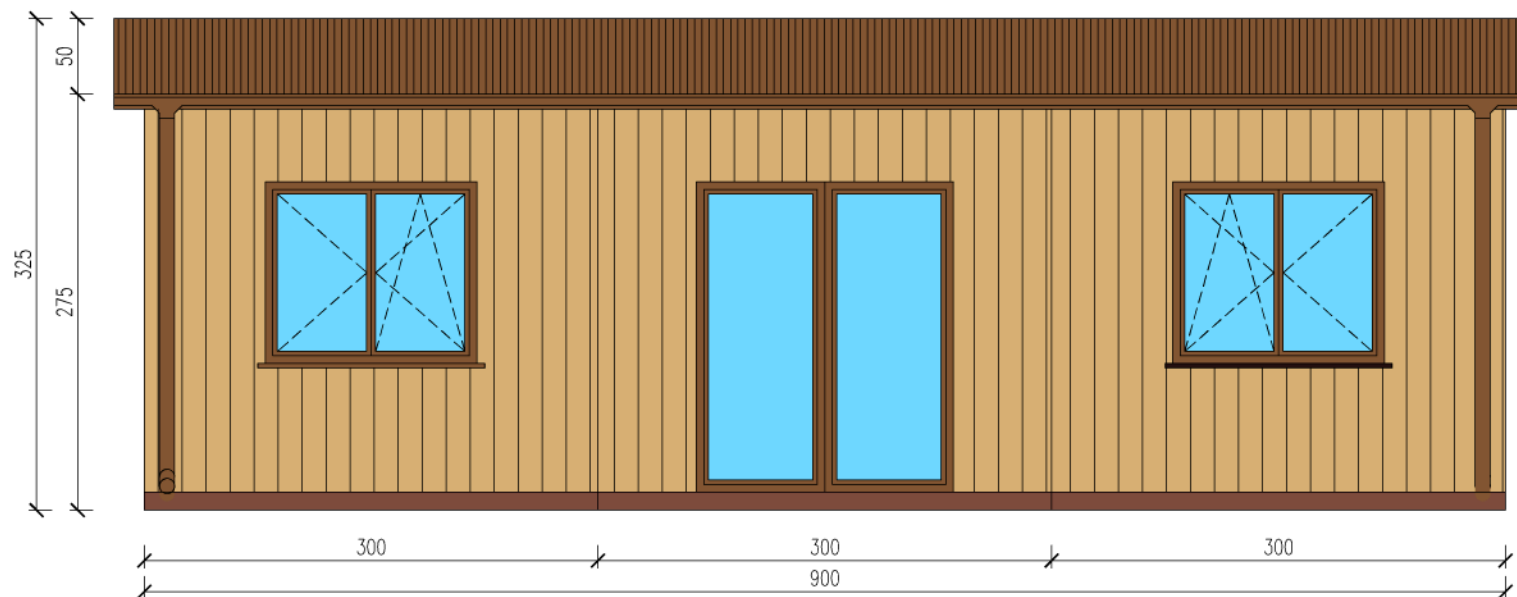


tytuł rysunku: <b>DOMEK MIESZKALNY 54m</b>	nr rysunku: <b>3</b>
projektował: mgr inż. Tomasz ULENBERG	skala: <b>1 : 50</b>
firma:  <b>DOMKI MOBILNE</b> GDAŃSK <a href="http://www.domy-modulowe.pl">www.domy-modulowe.pl</a>	<b>DOMKI MOBILNE GDAŃSK</b> ul. Szkolna 95 80-209 Tuchom
Kopiowanie, przetwarzanie oraz udostępnianie osobom trzecim jedynie za pisemną zgodą DOMKI MOBILNE	


# DOMEK MIESZKALNY 54m

Skala 1:50

Widok z boku

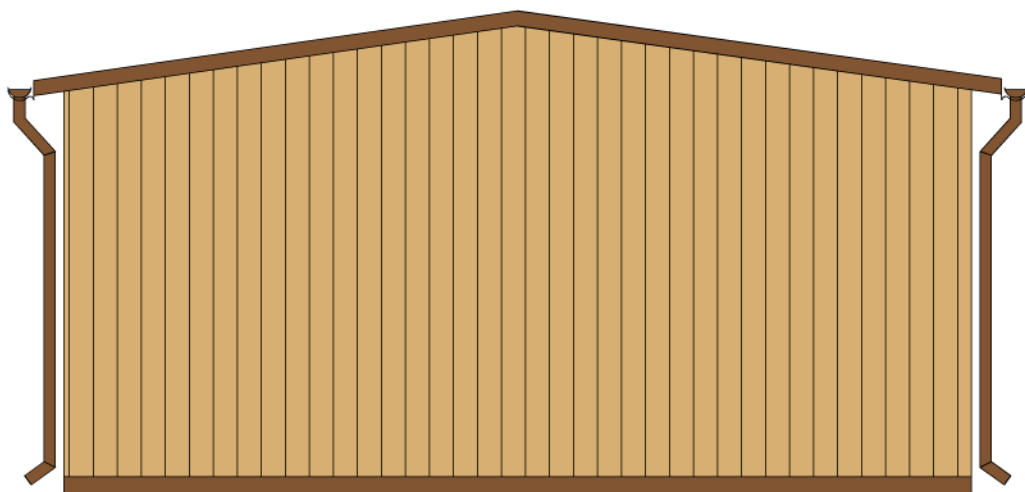

Widok z boku

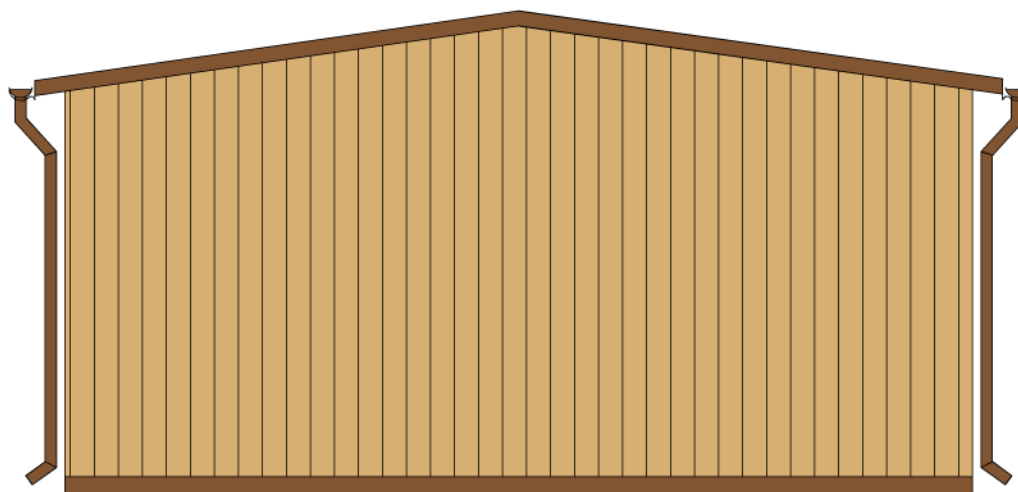

tytuł rysunku: <b>DOMEK MIESZKALNY 54m</b>	nr rysunku: <b>4</b>
projektował: mgr inż. Tomasz ULENBERG	skala: <b>1 : 50</b>
firma:  <b>DOMKI MOBILNE GDAŃSK</b> <a href="http://www.domy-modulowe.pl">www.domy-modulowe.pl</a>	<b>DOMKI MOBILNE GDAŃSK</b> ul. Szkolna 95 80-209 Tuchom
<i>Kopiowanie, przetwarzanie oraz udostępnianie osobom trzecim jedynie za pisemną zgodą DOMKI MOBILNE</i>	