



BUDYNEK REKREACJI INDYWIDUALNEJ

Skala 1:50

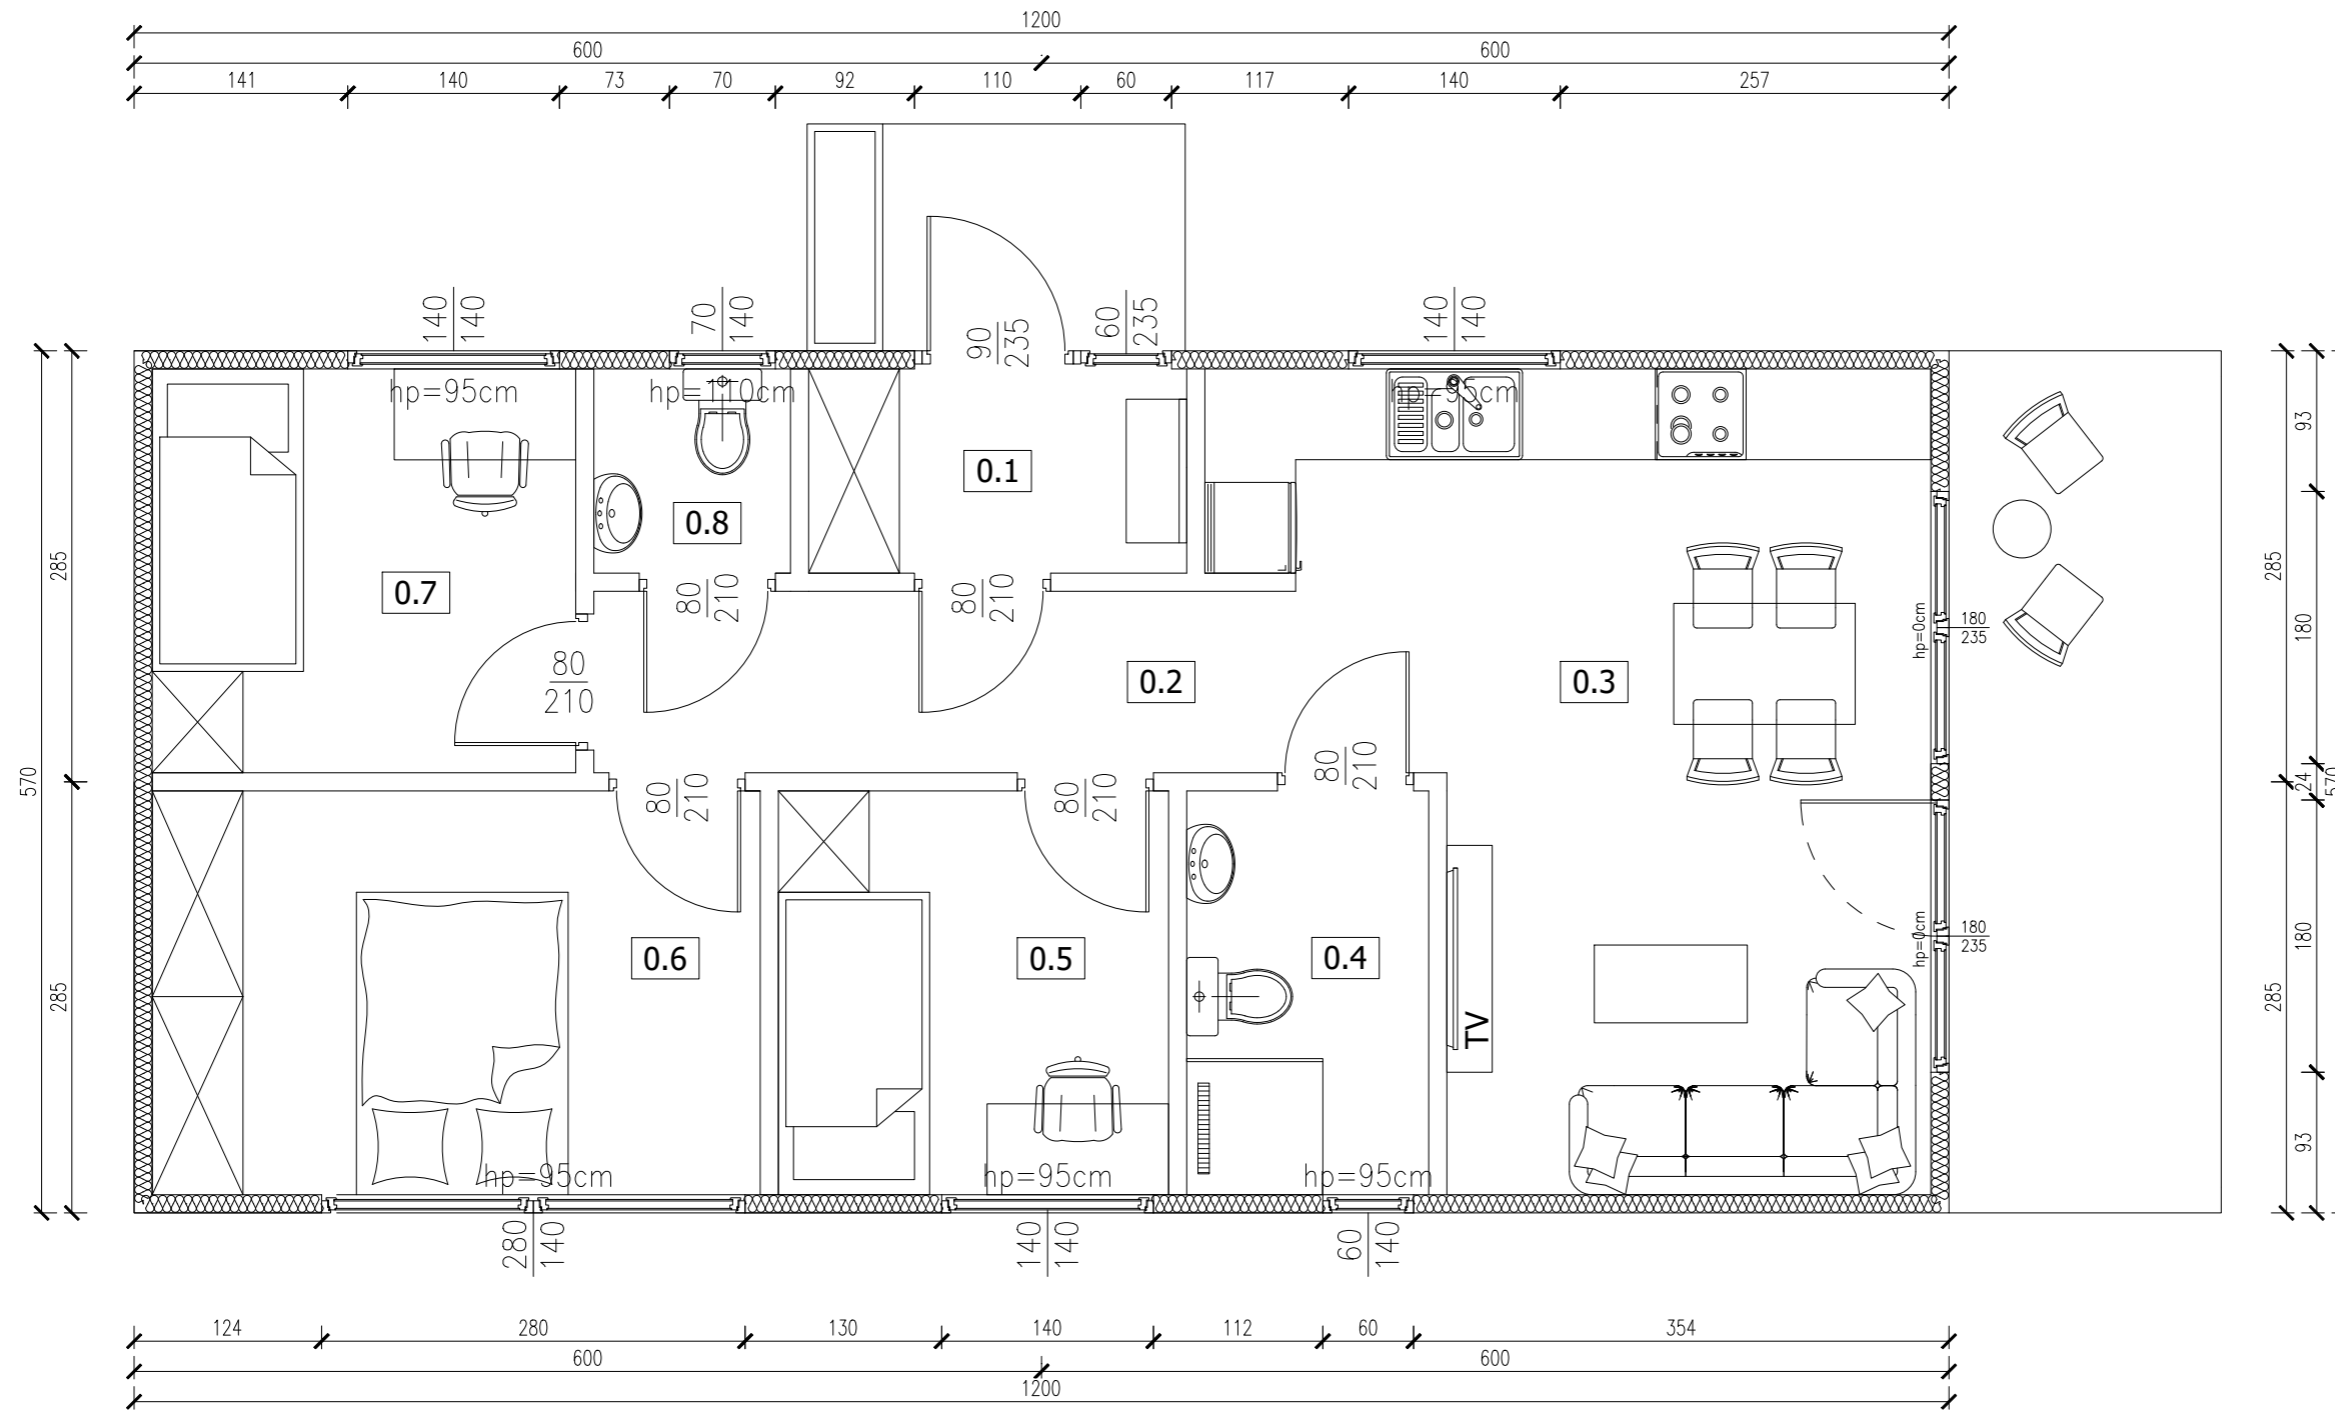

LP.	Nazwa pomieszczenia	Powierzchnia	Posadzka
0/1	wiatrolap	3.26 m ²	terakota
0/2	korytarz	5.43 m ²	terakota
0/3	salon z aneksem kuchennym	20.65 m ²	terakota
0/4	łazienka	4.17 m ²	terakota
0/5	sypialnia	6.73 m ²	terakota
0/6	sypialnia	10.53 m ²	terakota
0/7	sypialnia	7.31 m ²	terakota
0/8	toaleta	1.68 m ²	terakota
Powierzchnia razem:		29.69 m²	


tytuł rysunku: BUDYNEK REKREACJI INDYWIDUALNEJ	nr rysunku: 1
projektował: mgr inż. Tomasz ULENBERG	skala: 1 : 50
firma:  DOMKI MOBILNE GDAŃSK www.domy-modulowe.pl	DOMKI MOBILNE GDAŃSK ul. Szkolna 95 80-209 Tuchom
Kopiowanie, przetwarzanie oraz udostępnianie osobom trzecim jedynie za pisemną zgodą EURO-MEGA	

BUDYNEK REKREACJI INDYWIDUALNEJ

Skala 1:50

Widok od frontu





tytuł rysunku:	BUDYNEK REKREACJI INDYWIDUALNEJ	nr rysunku:	2
projektował:	mgr inż. Tomasz ULENBERG	skala:	1 : 50
firma:	 DOMKI MOBILNE GDAŃSK www.domy-modulowe.pl	DOMKI MOBILNE GDAŃSK ul. Szkolna 95 80-209 Tuchom	
Kopiowanie, przetwarzanie oraz udostępnianie osobom trzecim jedynie za pisemną zgodą EURO-MEGA			

BUDYNEK REKREACJI INDYWIDUALNEJ

Skala 1:50

Widok od boków

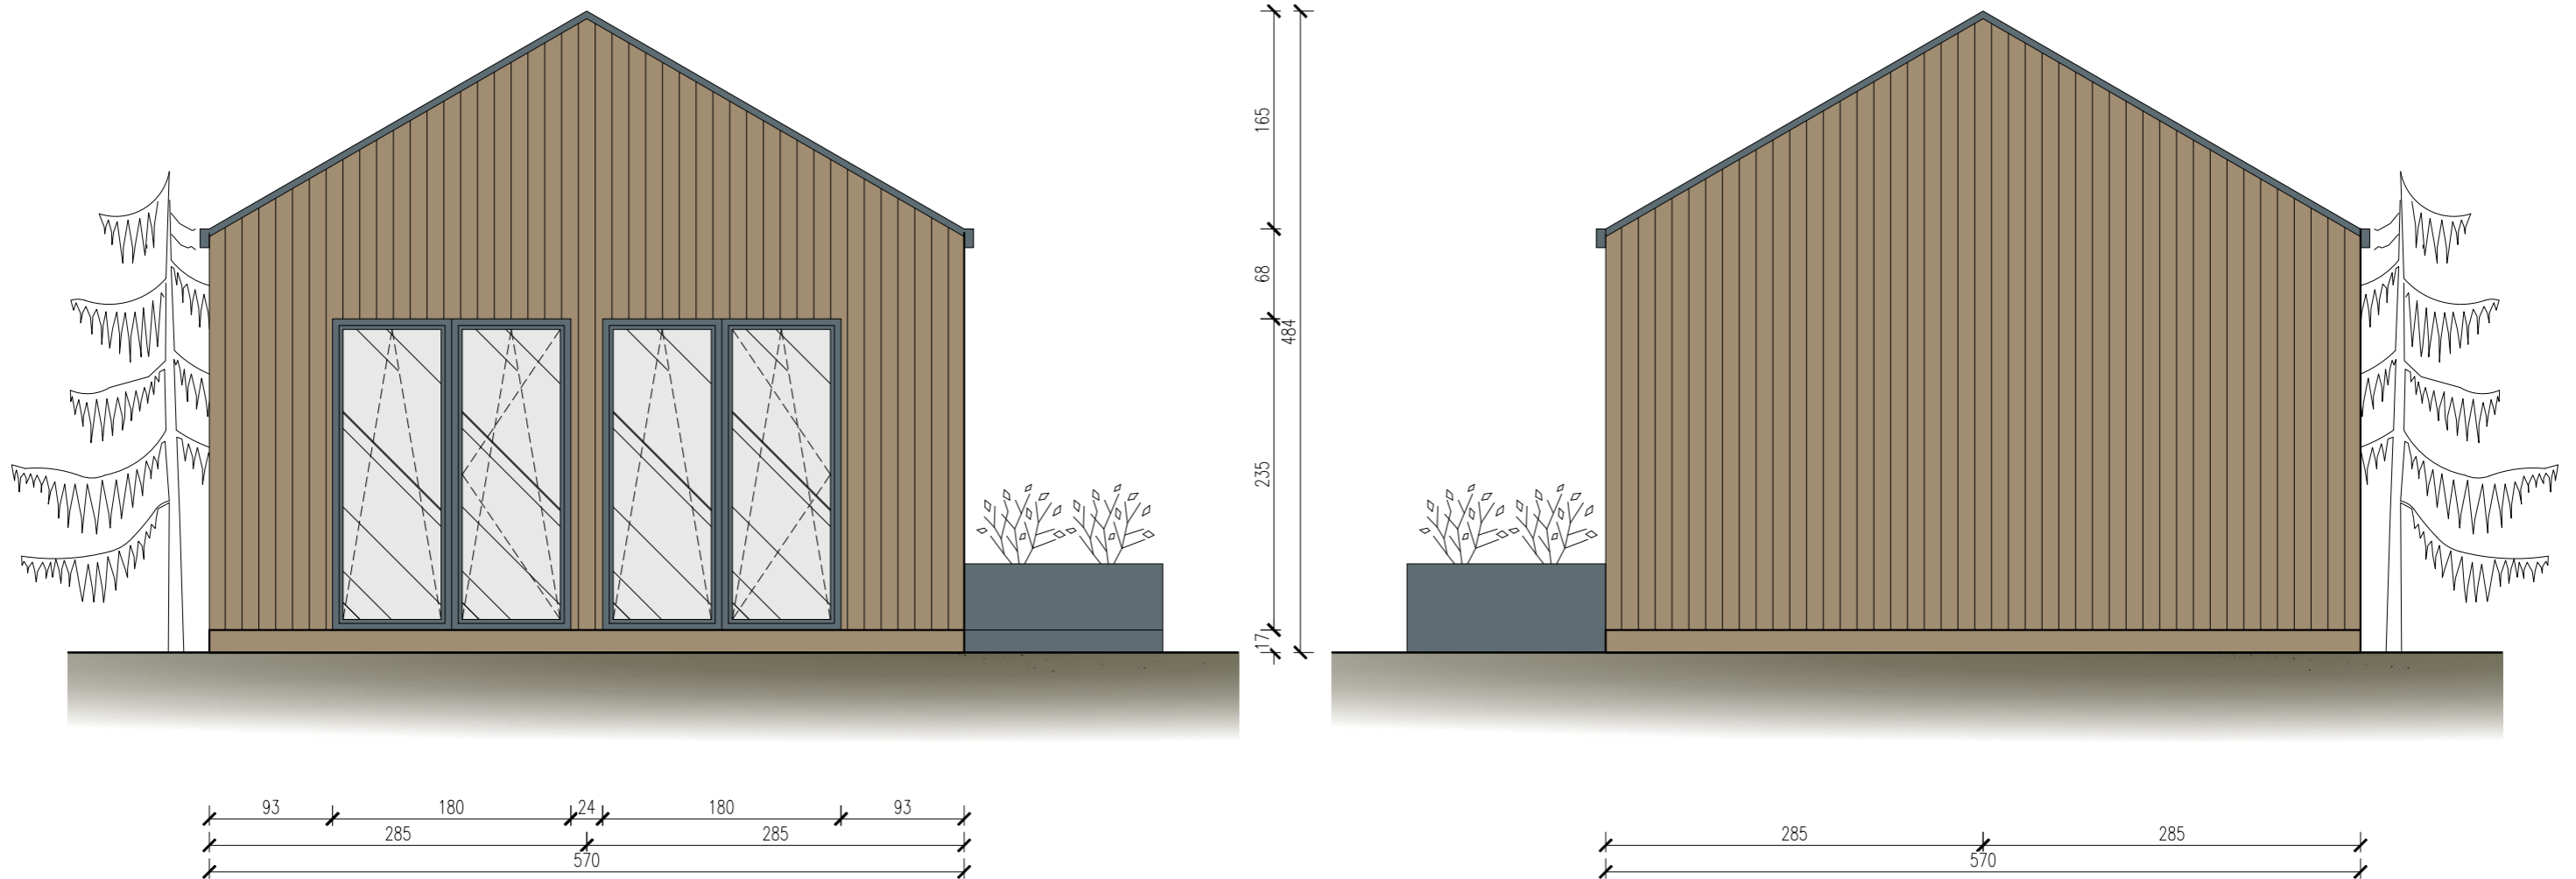



tytuł rysunku:	BUDYNEK REKREACJI INDYWIDUALNEJ	nr rysunku:	3
projektował:	mgr inż. Tomasz ULENBERG	skala:	1 : 50
firma:	 DOMKI MOBILNE GDAŃSK ul. Szkolna 95 80-209 Tuchom www.domy-modulowe.pl		
Kopiowanie, przetwarzanie oraz udostępnianie osobom trzecim jedynie za pisemną zgodą EURO-MEGA			

BUDYNEK REKREACJI INDYWIDUALNEJ

Skala 1:50

Widok od tyłu

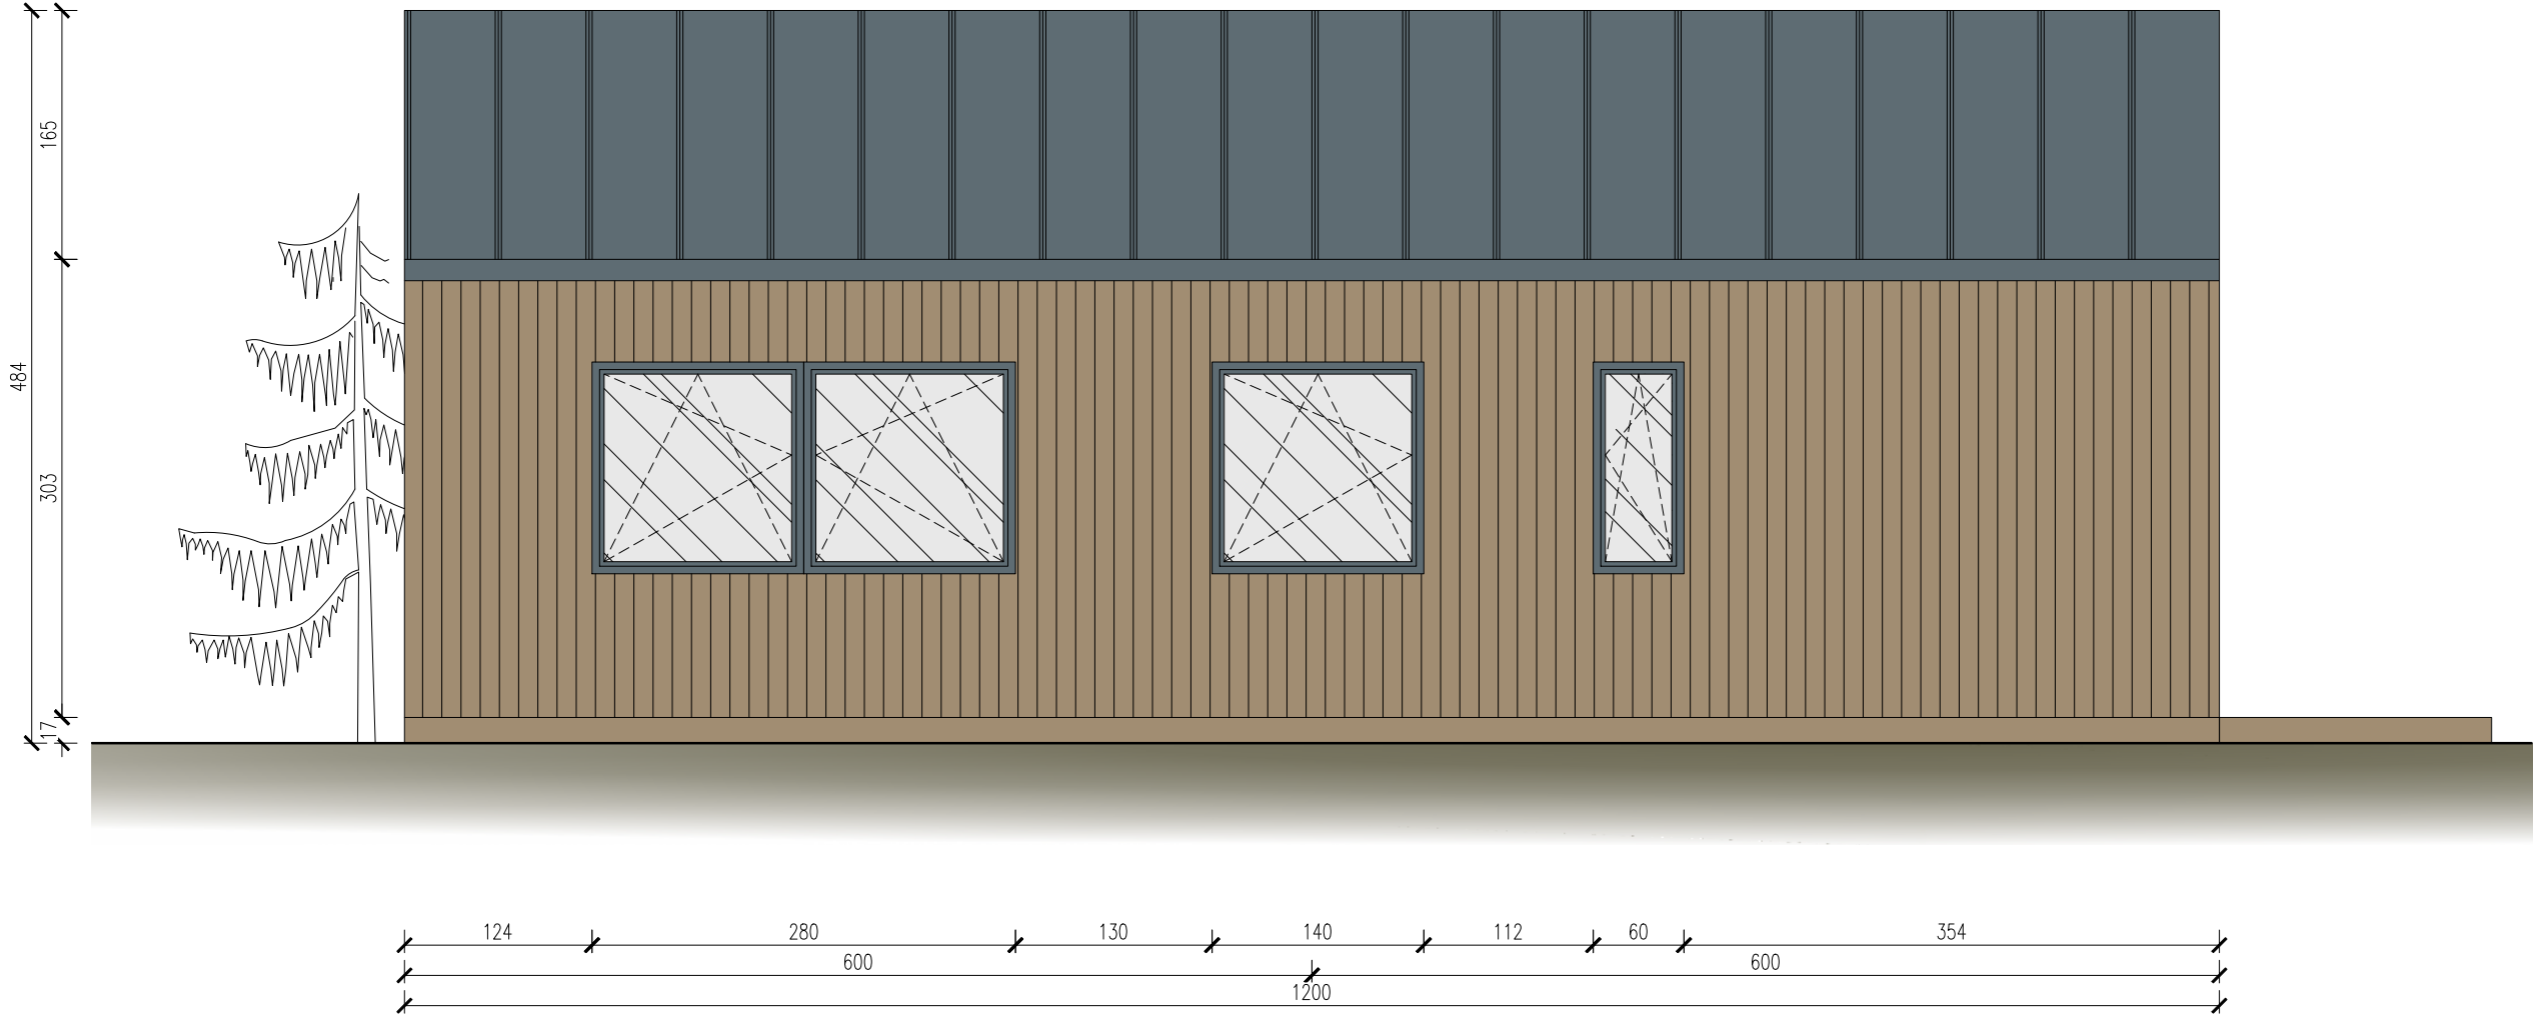

tytuł rysunku:	BUDYNEK REKREACJI INDYWIDUALNEJ	nr rysunku:	4
projektował:	mgr inż. Tomasz ULENBERG	skala:	1 : 50
firma:	 DOMKI MOBILNE GDAŃSK ul. Szkolna 95 80-209 Tuchom www.domy-modulowe.pl		
Kopiowanie, przetwarzanie oraz udostępnianie osobom trzecim jedynie za pisemną zgodą EURO-MEGA			